


2.<sup>A</sup> ZONA  
 DISTRITO DE BUENAVISTA  
 Barrio del Marqués de Salamanca.  
 MANZANA N.º 236.<sup>a</sup>

Escala 1: 500

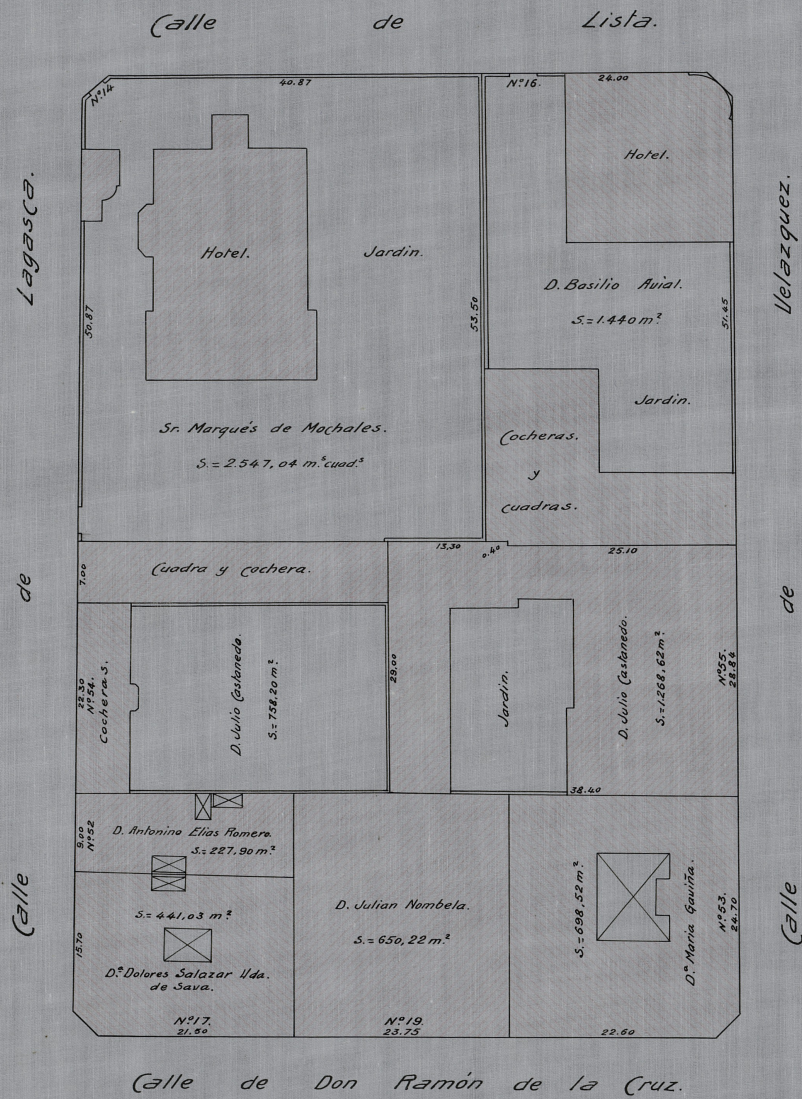

0.59-23-4  
 (50/77)  
 P.º 5