


2.<sup>A</sup> ZONA  
DISTRITO DE BUENAVISTA

Barrio de Monasterio  
MANZANA N.º 236<sup>B</sup>

Escala 1: 500

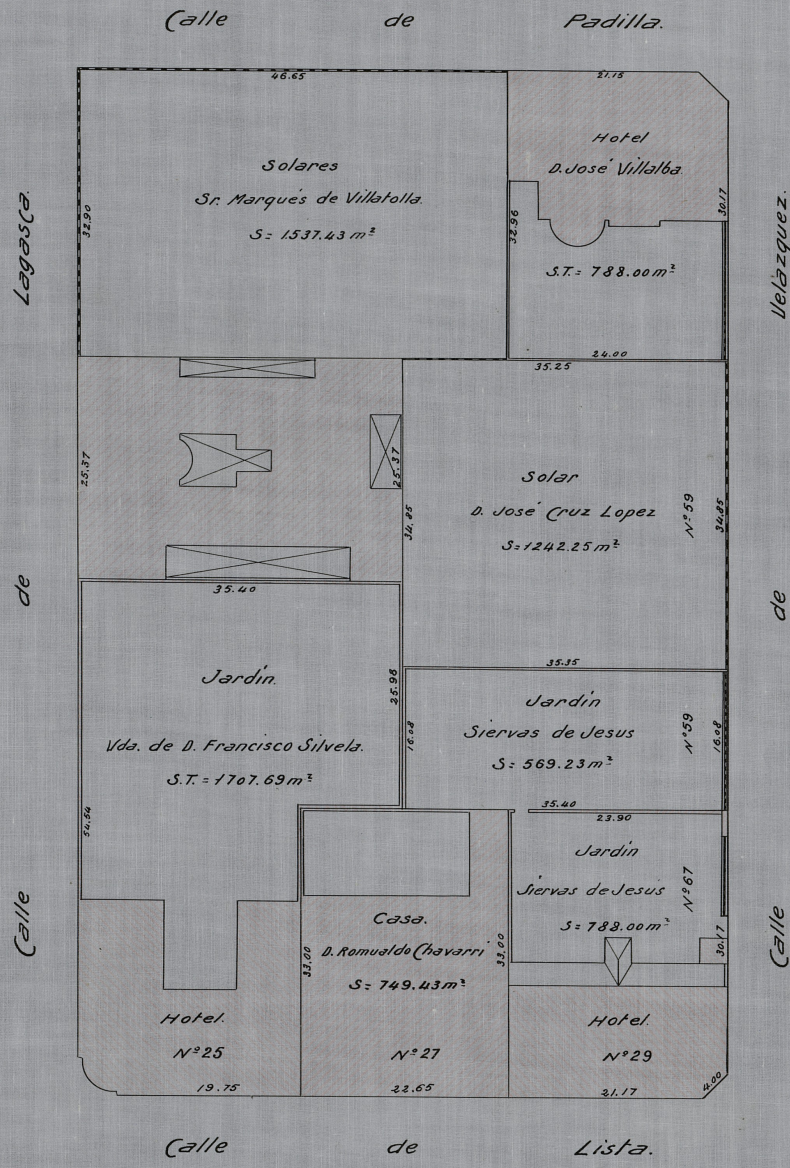

0.59-23-4  
PB-5  
(51/77)