


2.^a ZONA
 DISTRITO DE BUENAVISTA

Barrio de Monasterio

MANZANA N.º 215

Escala 1 : 500

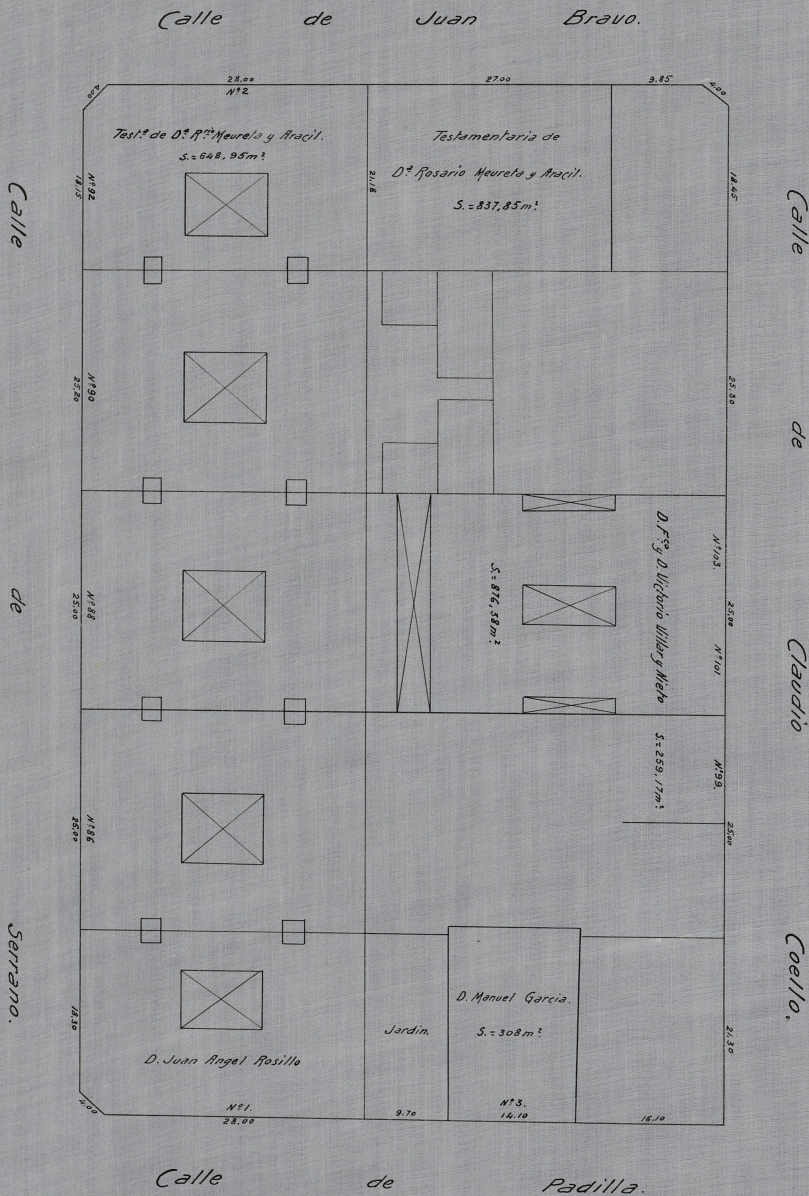

282