


2.^a ZONA
DISTRITO DE BUENAVISTA

Barrio de Monasterio

MANZANA N.^o 237

Escala 1 : 500

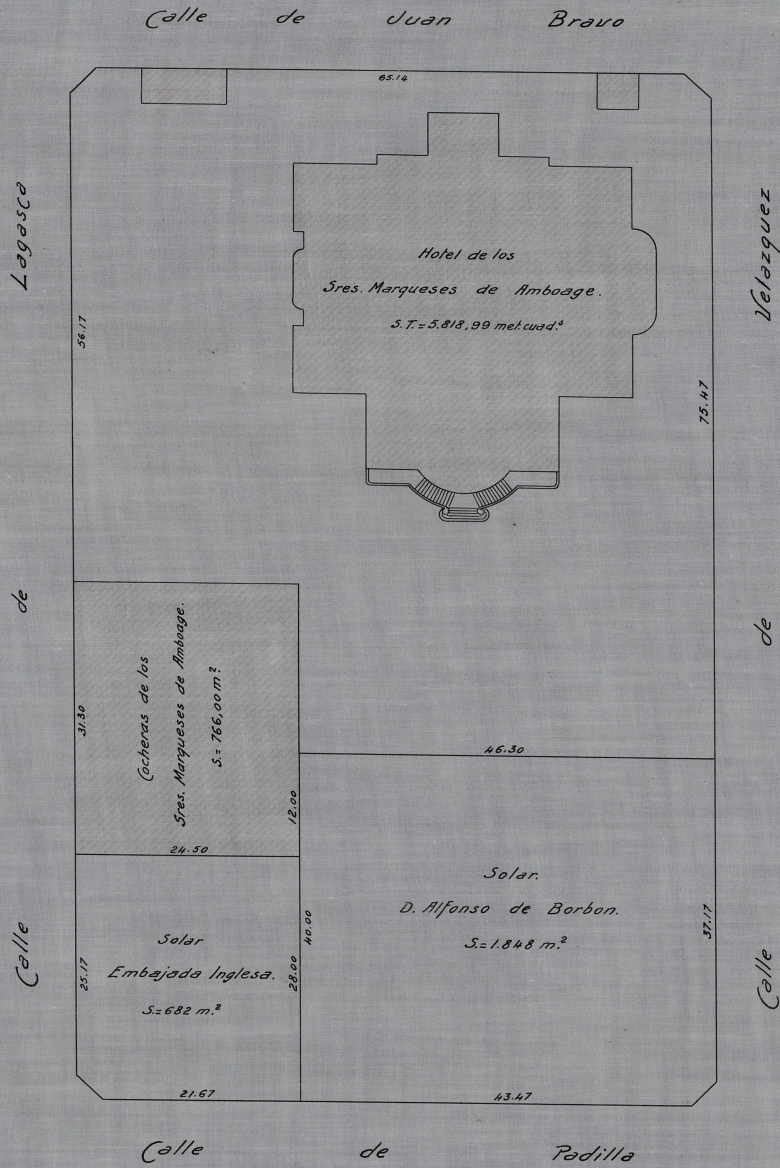

056-23-1
(52177)
P8-5