


2.^a ZONA
DISTRITO DE BUENAVISTA

Barrio de las Mercedes
—15+3—
MANZANA N.º 315

Escala 1: 500

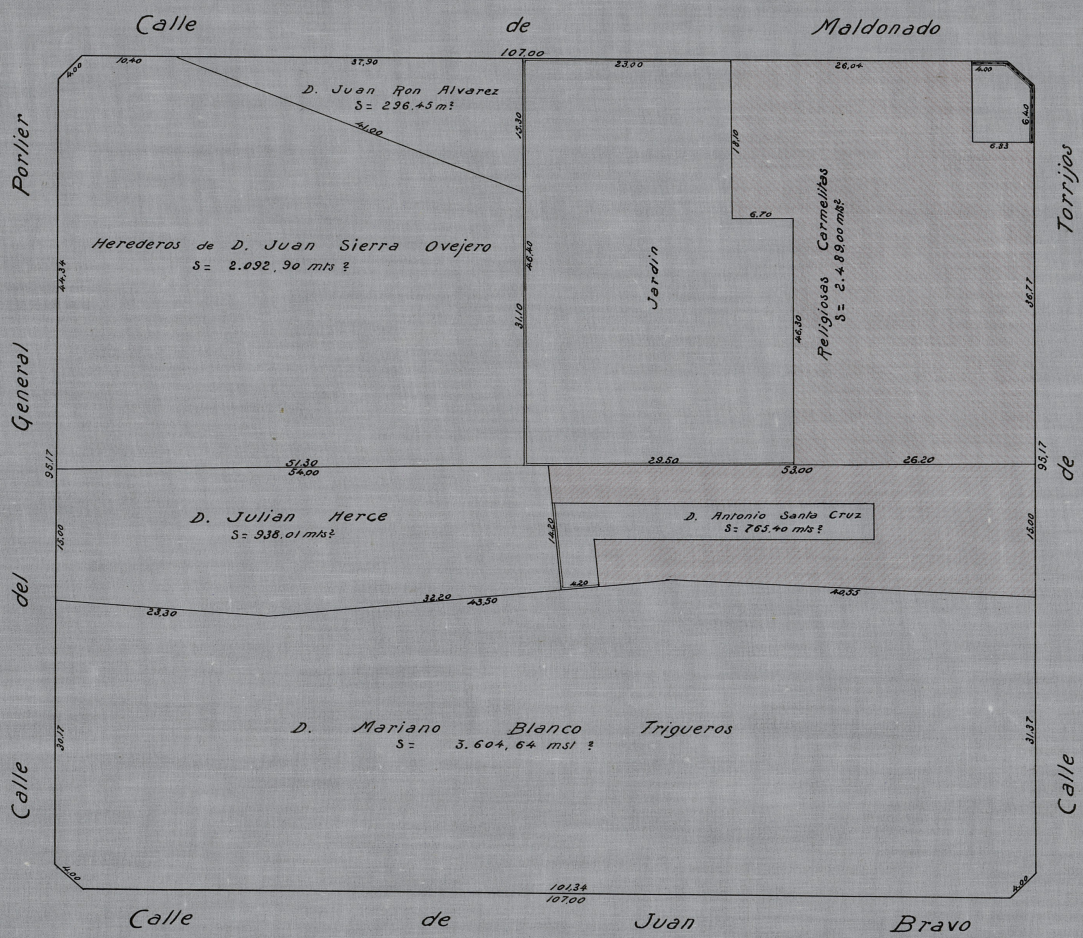

0159-23-4
(60/77)
PT-5