


2.^a ZONA
DISTRITO DE BUENAVISTA

Barrio de las Mercedes

MANZANA N.º 319

Escala 1 : 500

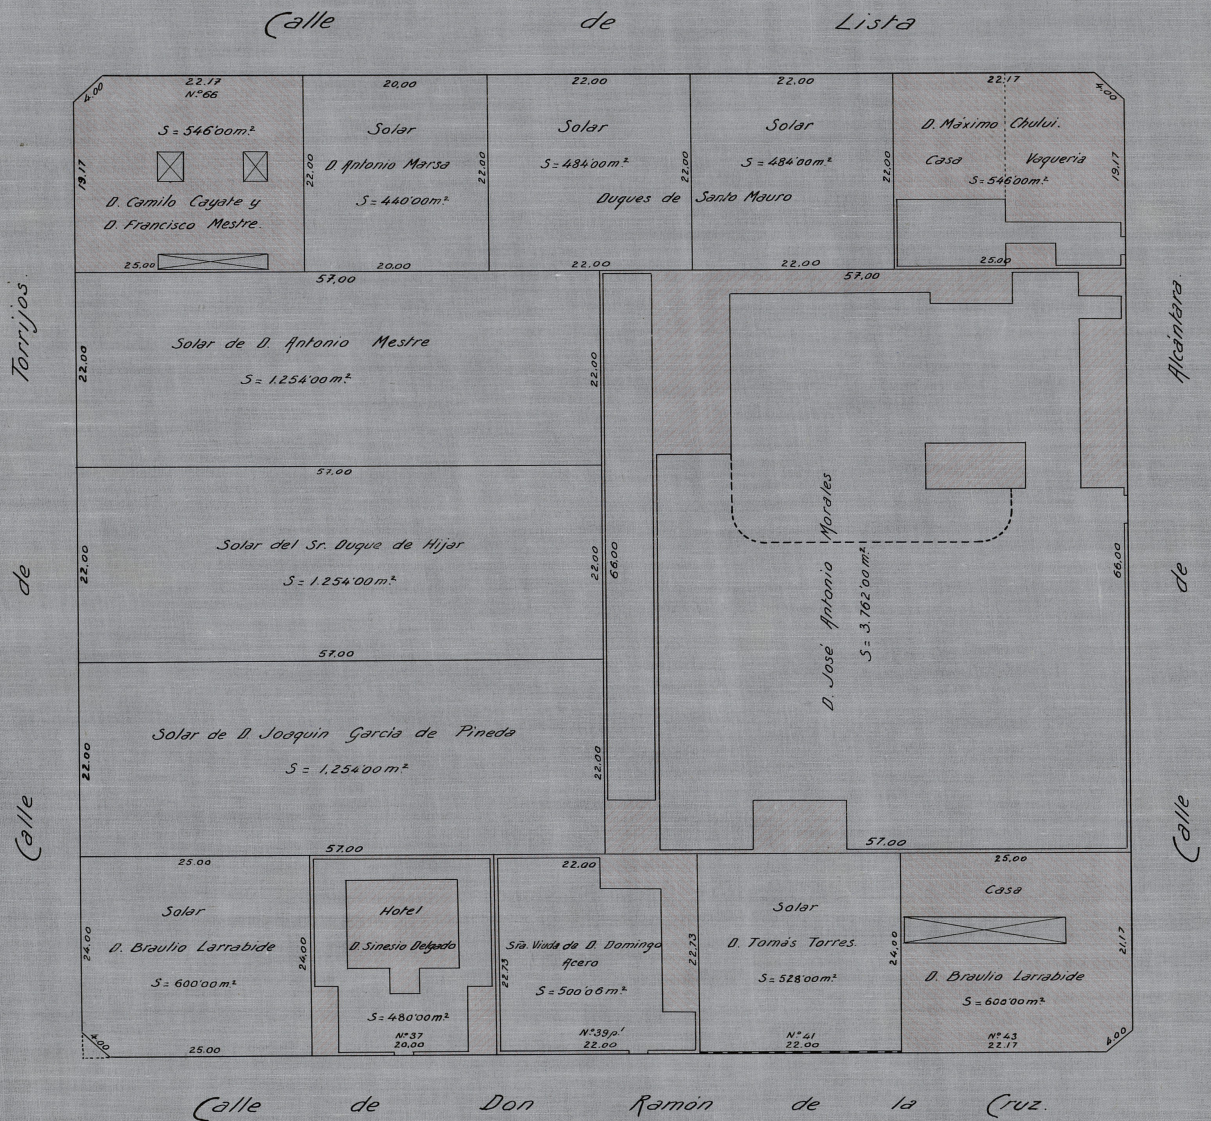

059-23-4
(68/77)
P8-5