


2.^a ZONA
 DISTRITO DE BUENAVISTA

Barrio del Marqués de Salamanca

MANZANA N.º 225

Escala 1 : 500

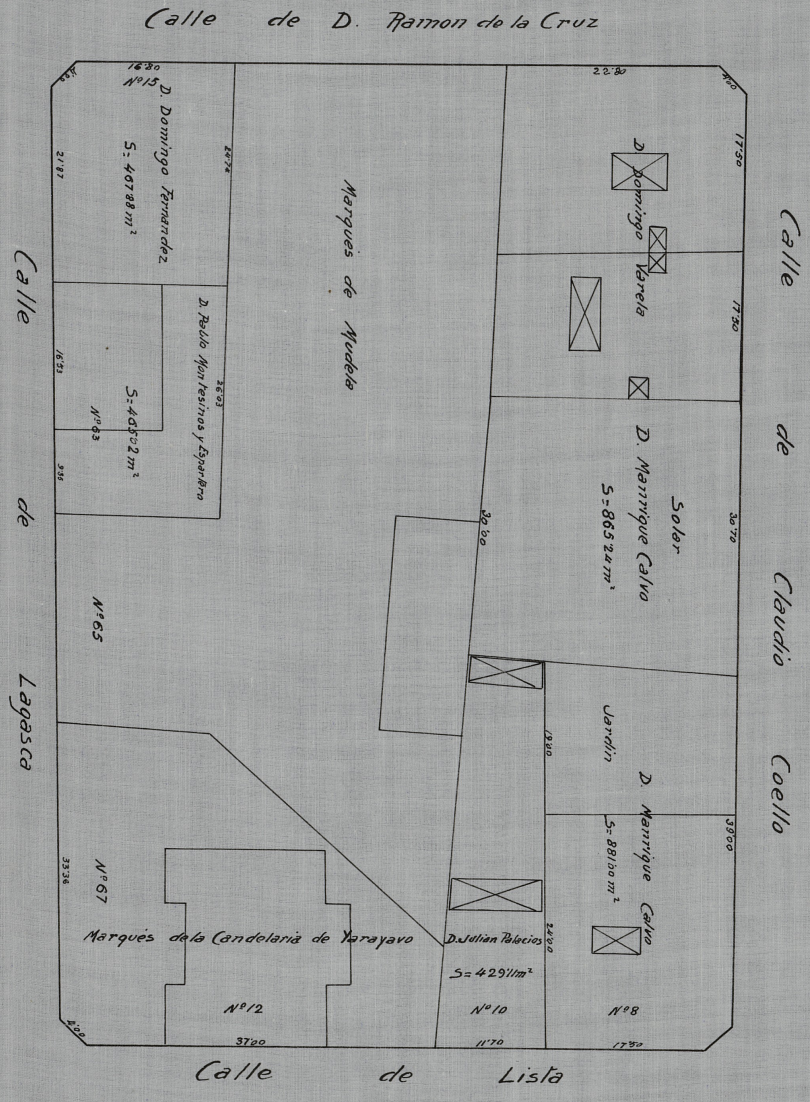

222