


2.^A ZONA
 DISTRITO DE BUENAVISTA
 Barrio del Marqués de Salamanca
 MANZANA N.º 226

Escala 1 : 500

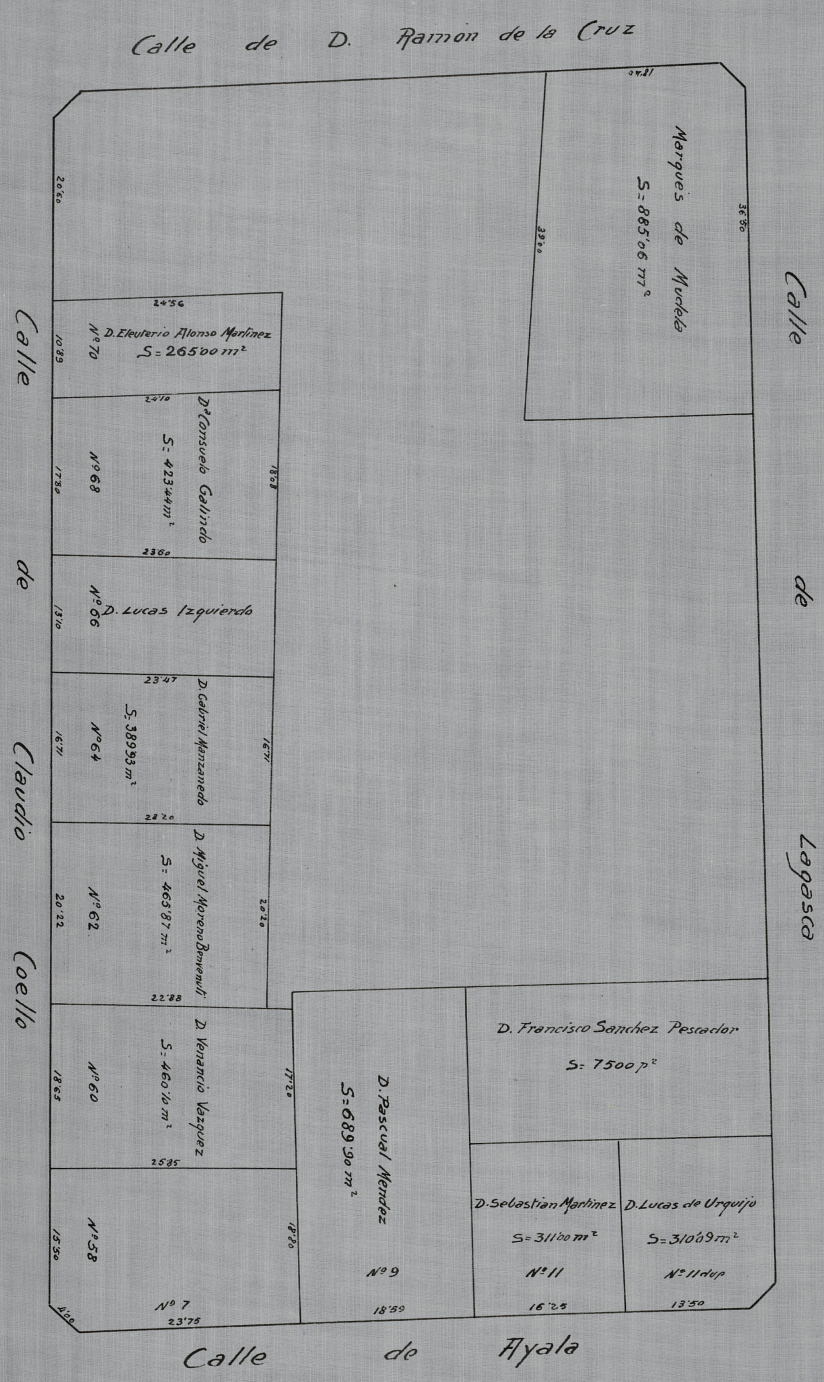

226