


2.^a ZONA
DISTRITO DE BUENAVISTA

Barrio del Marqués de Salamanca

MANZANA N.º 227

Escala 1 : 500

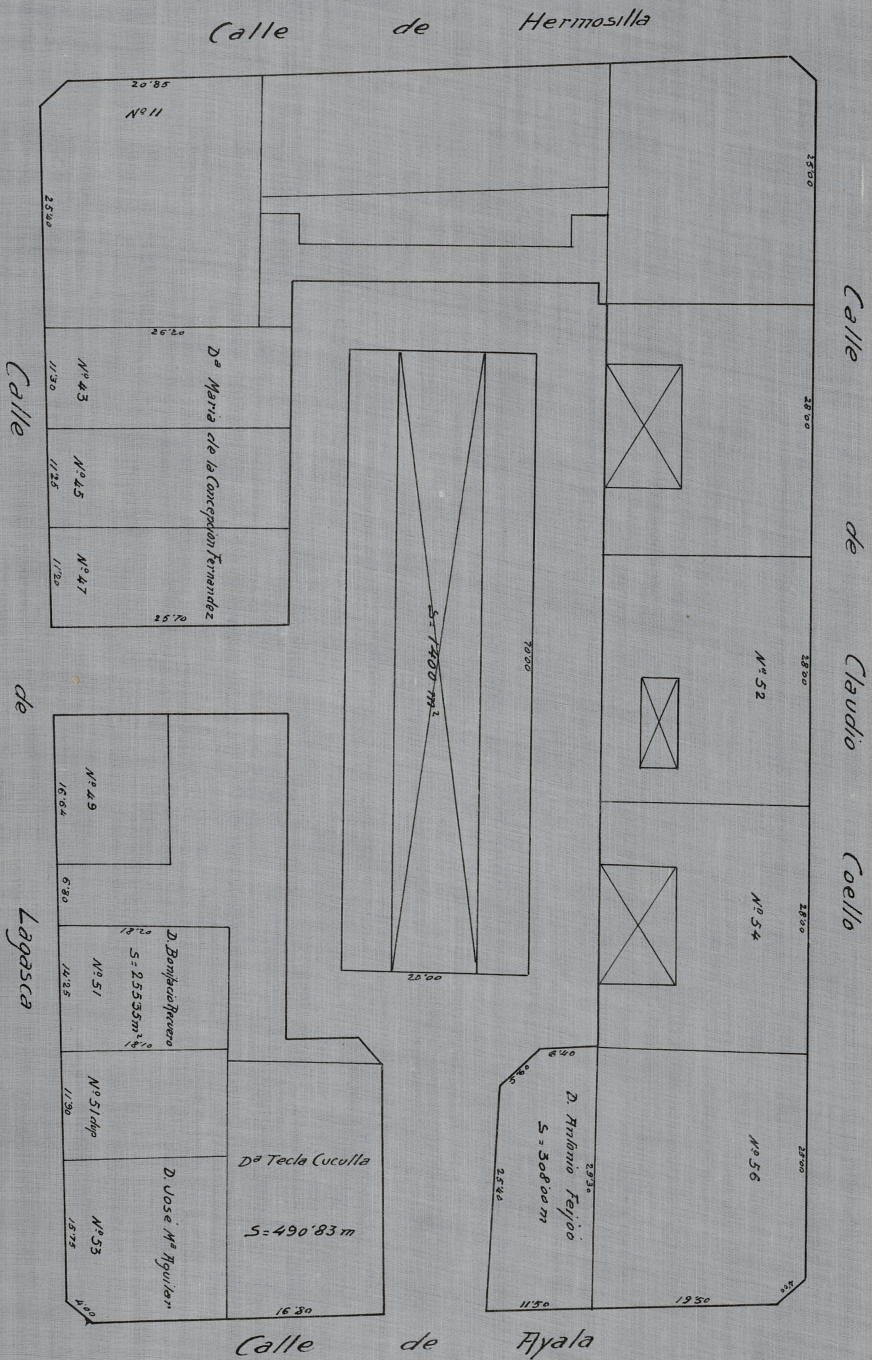

282