


2.^a ZONA
DISTRITO DE BUENAVISTA

Barrio del Conde de Aranda

MANZANA N.º 229

Escala 1 : 500

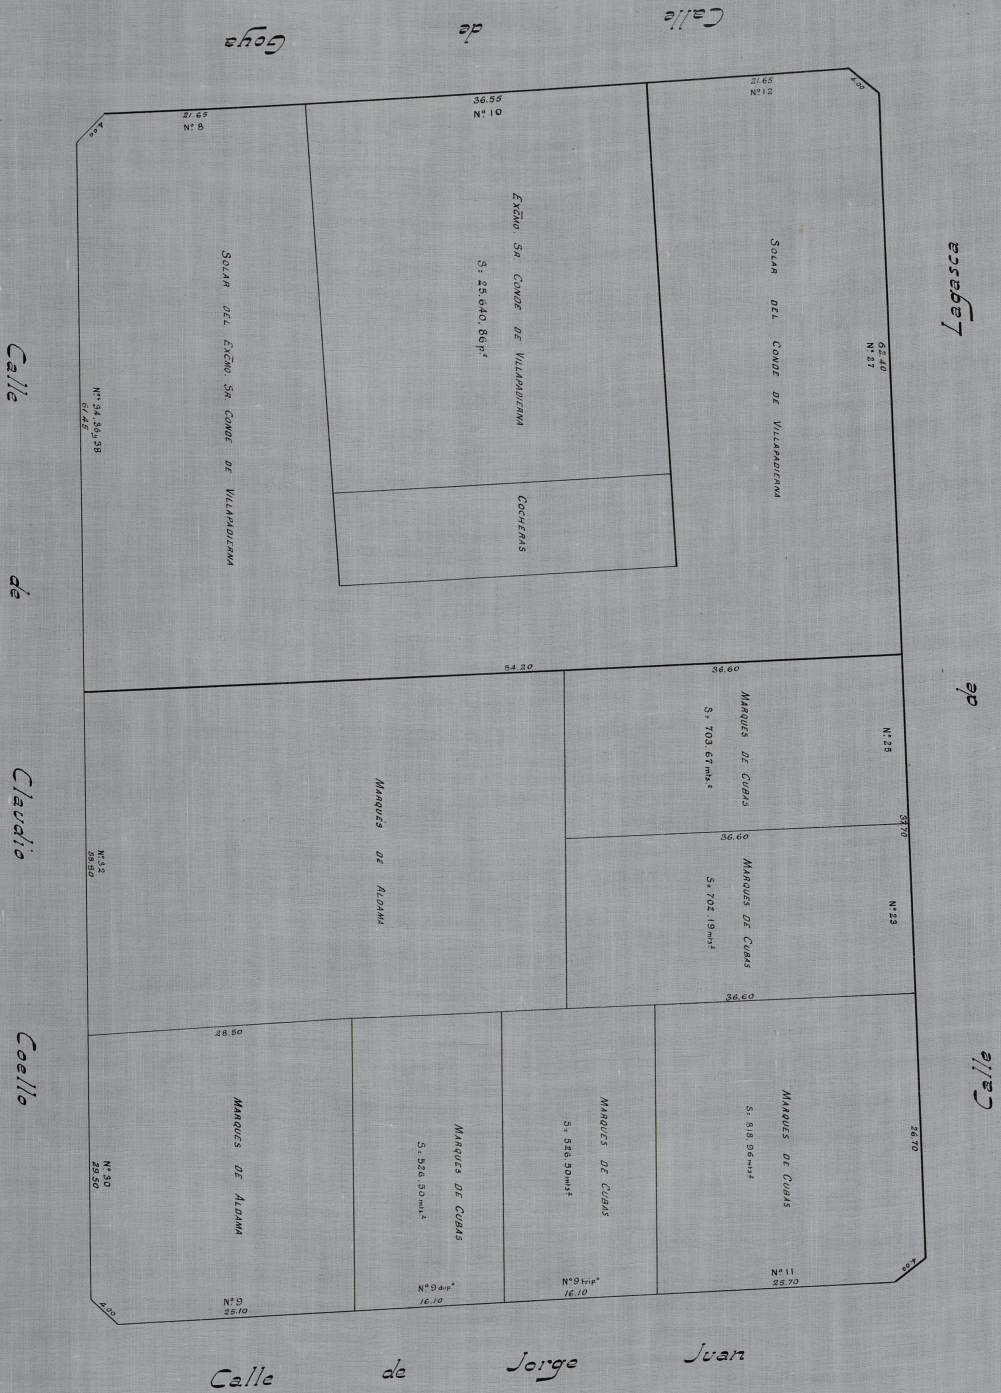

282