


2.ª ZONA
DISTRITO DE BUENAVISTA

Barrio del Conde de Aranda
MANZANA N.º 233

Escala 1 : 500

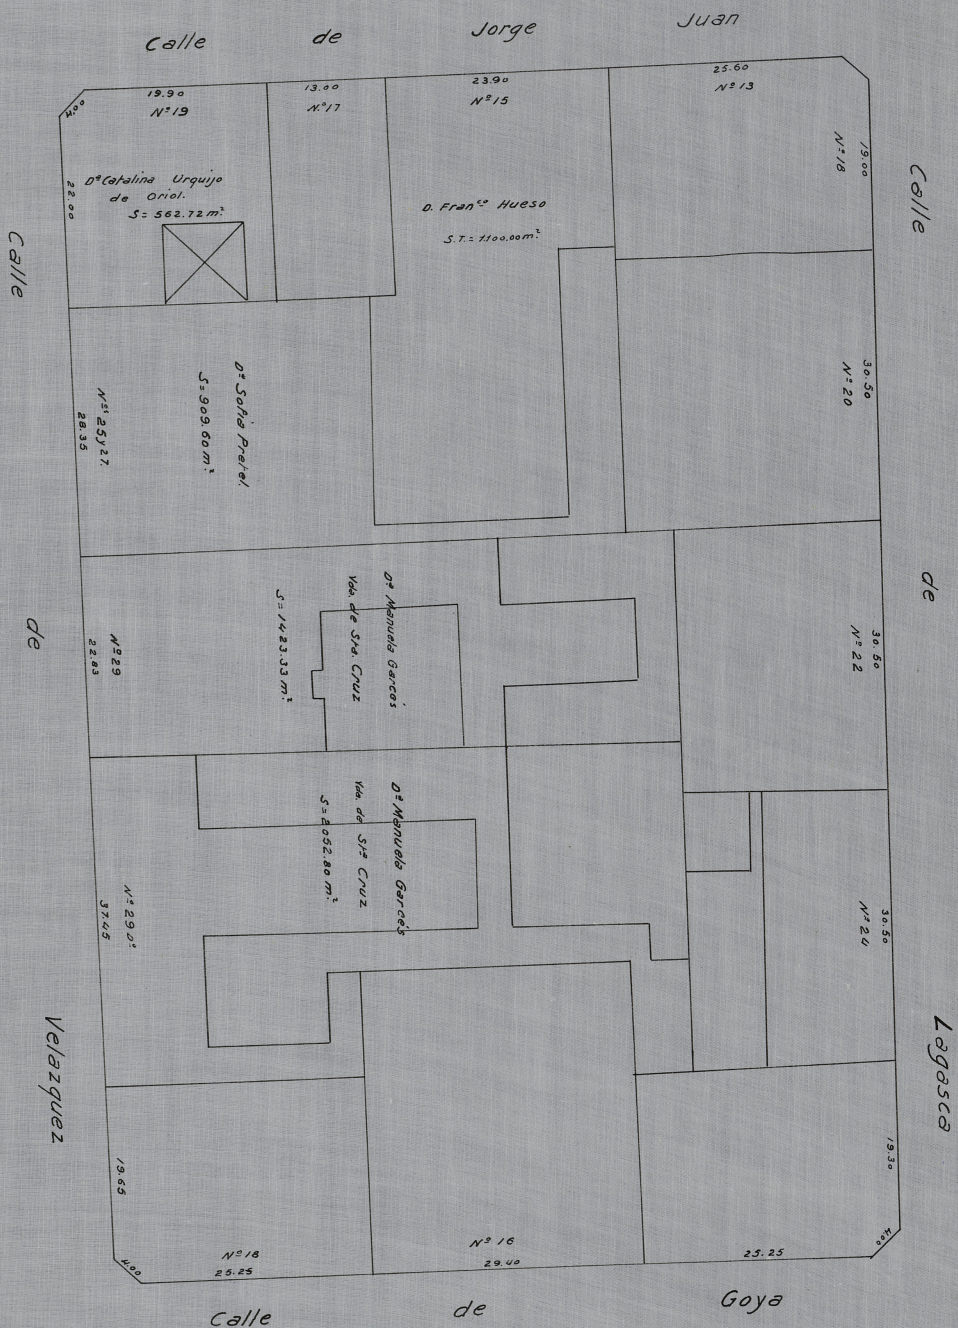

282