


2.<sup>a</sup> ZONA  
 DISTRITO DE BUENAVISTA  
 Barrio del Marqués de Salamanca  
 MANZANA N.º 236

Escala 1 : 500

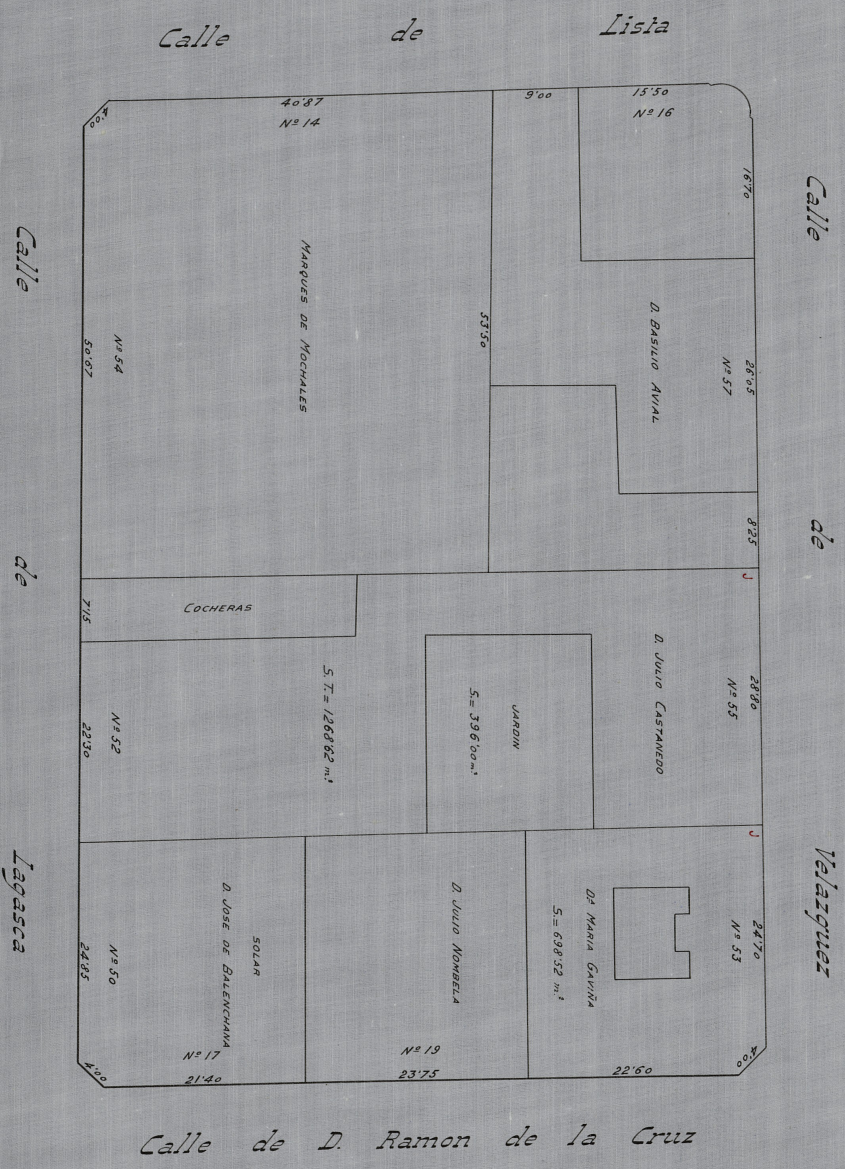

982