


2.^a ZONA
DISTRITO DE BUENAVISTA

Barrio de Monasterio

MANZANA N.º 236

Escala 1 : 500

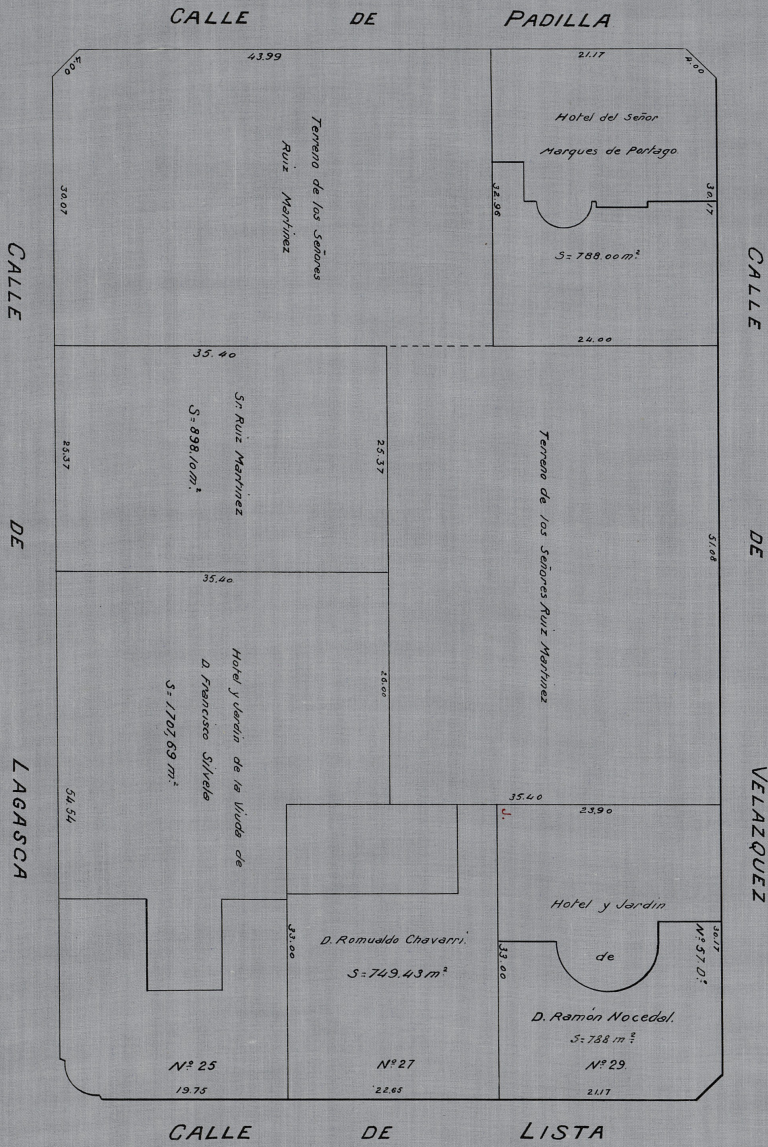

282