


2.^a ZONA
DISTRITO DE BUENAVISTA

Barrio de las Mercedes

MANZANA N.º 245

Escale 1 : 500

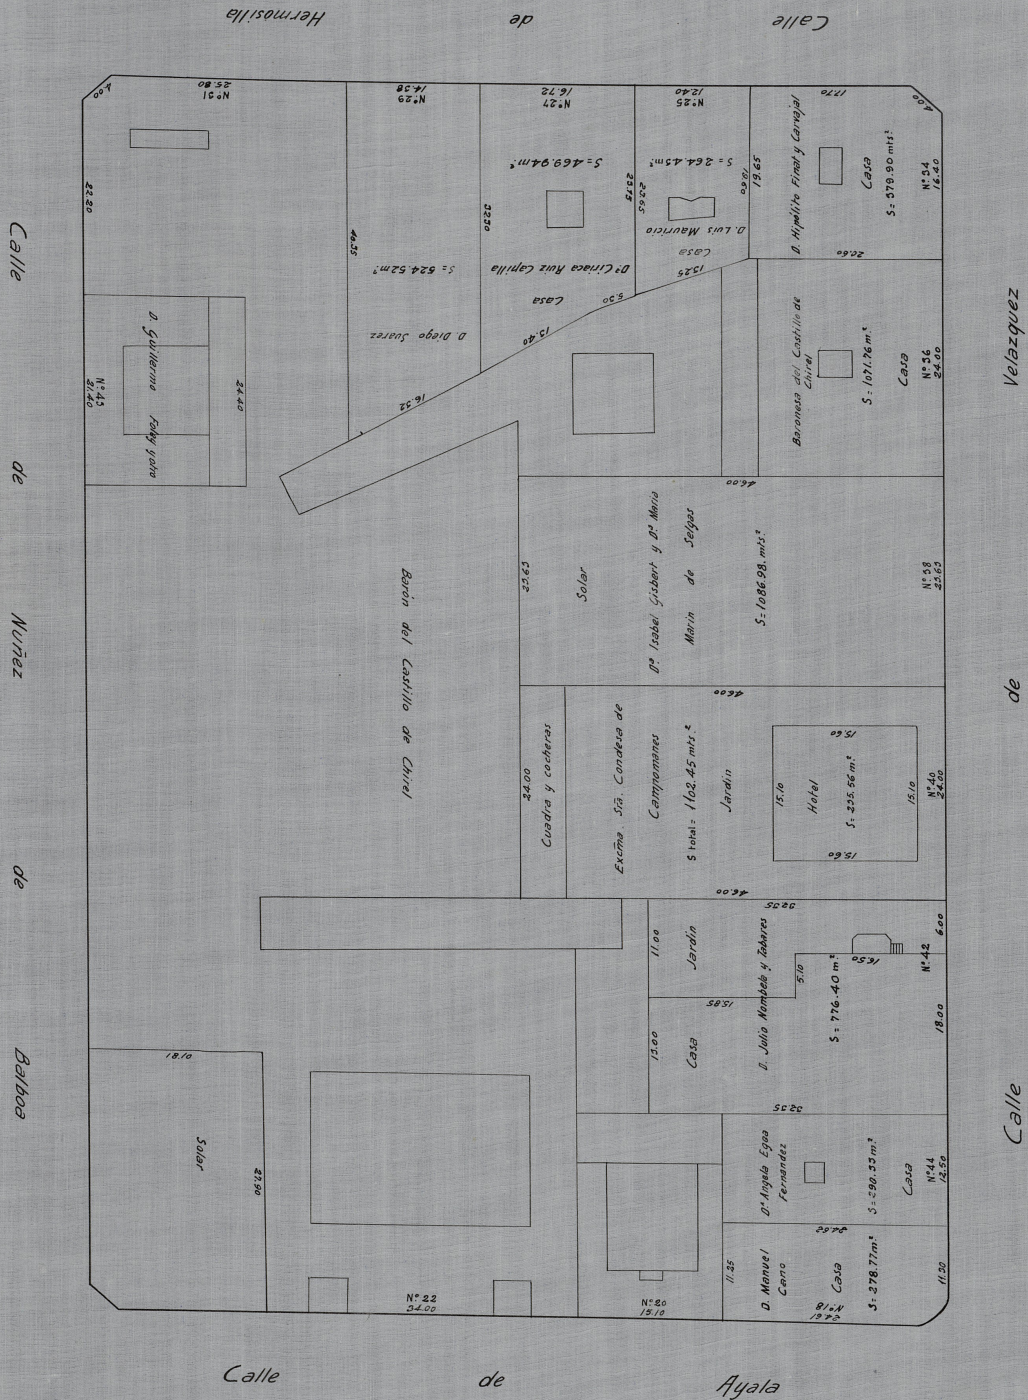

282