


2.^a ZONA
DISTRITO DE BUENAVISTA

Barrio de Goya

MANZANA N.^o 251

Escala 1 : 500

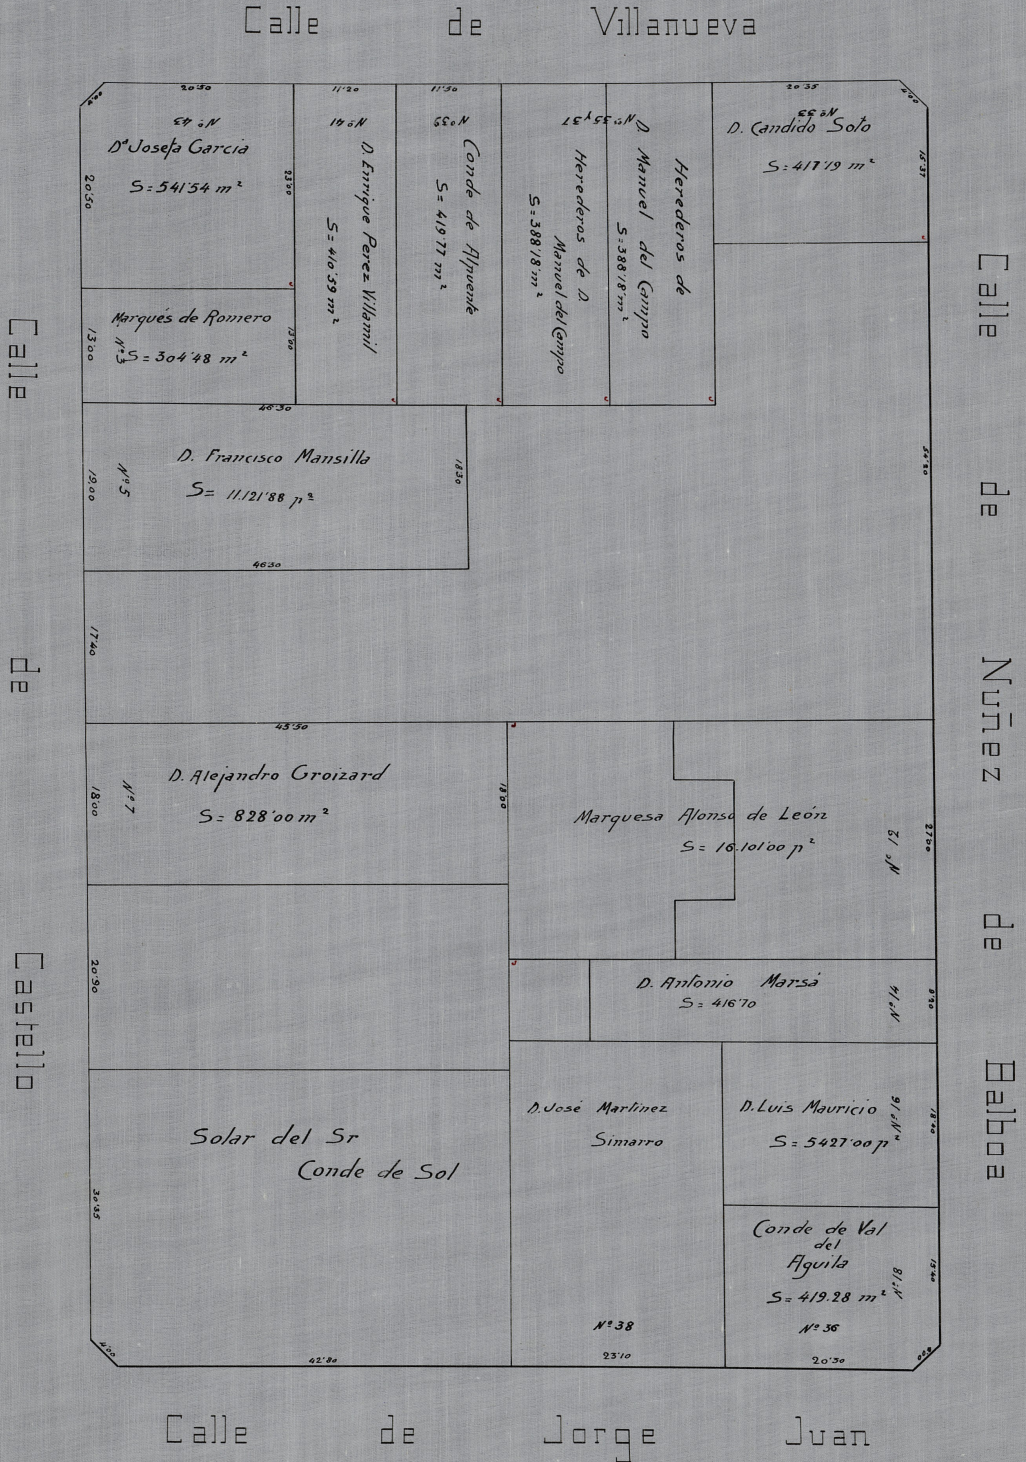

282