


2.^a ZONA
DISTRITO DE BUENAVISTA

Barrio de Goya

MANZANA N.º 271

Escala 1 : 500

Calle del Principe de Vergara

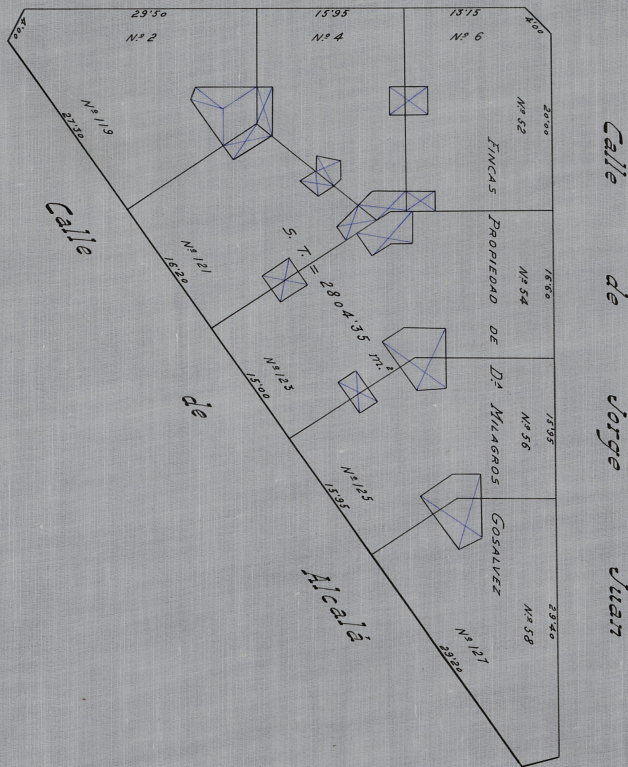

282