


2.^a ZONA
DISTRITO DEL CONGRESO
Barrio de la Plaza de Toros
MANZANA N.º 302

Escala 1 : 500

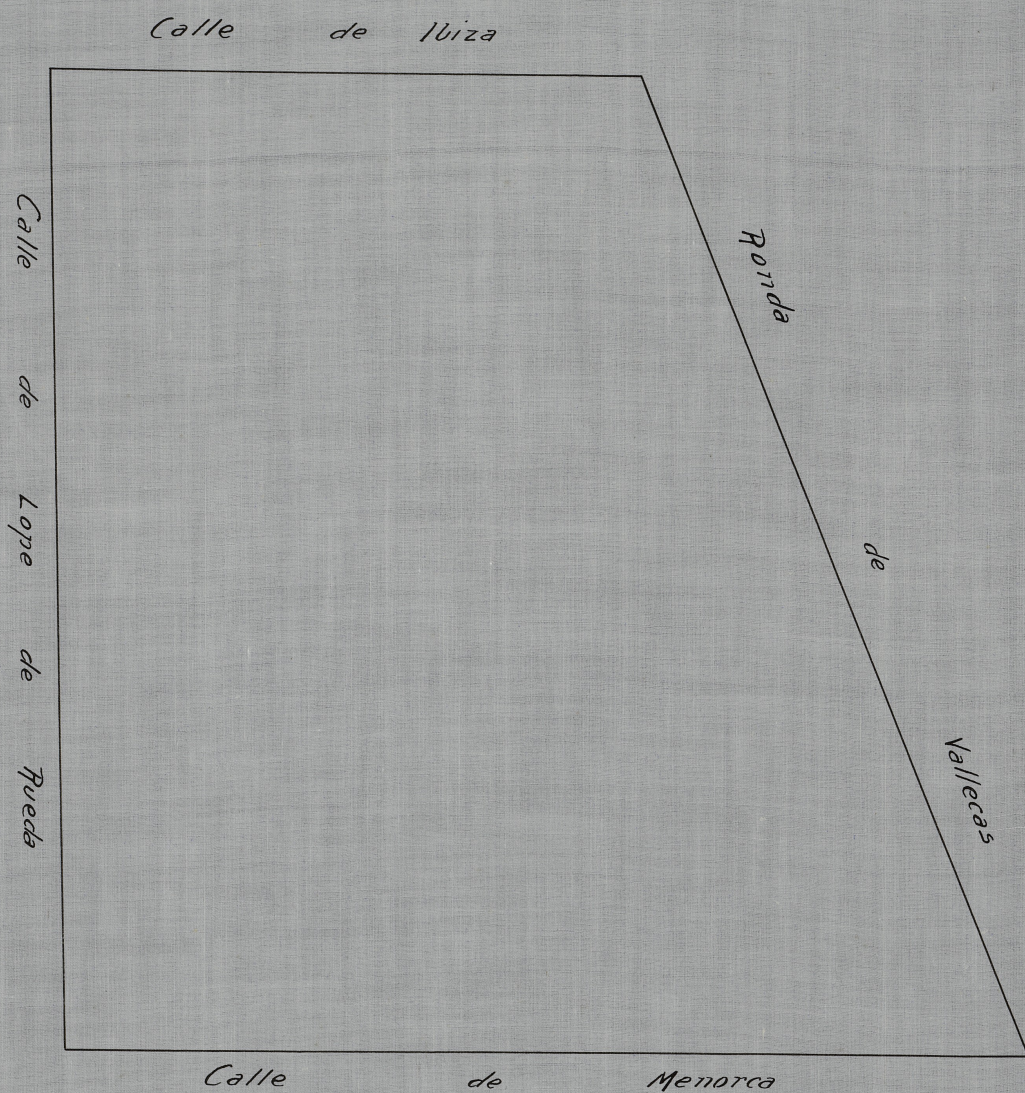

282