


2.^a ZONA
DISTRITO DE BUENAVISTA

Barrio de Goya

MANZANA N.º 308

Escala 1:500

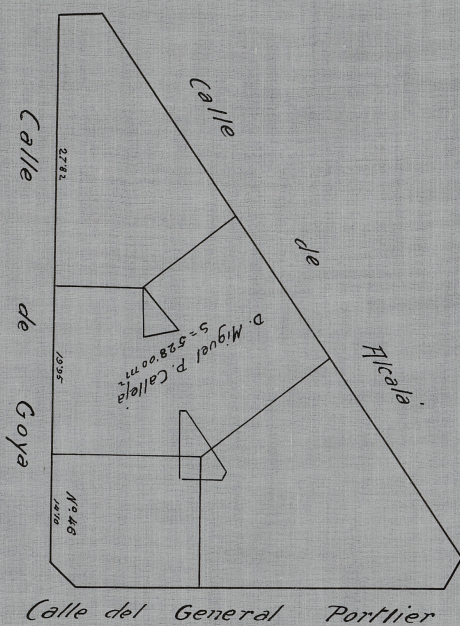

282