


2.^a ZONA
 DISTRITO DE BUENAVISTA
 Barrio de las Mercedes
 MANZANA N.º 310
 Escala 1 : 500

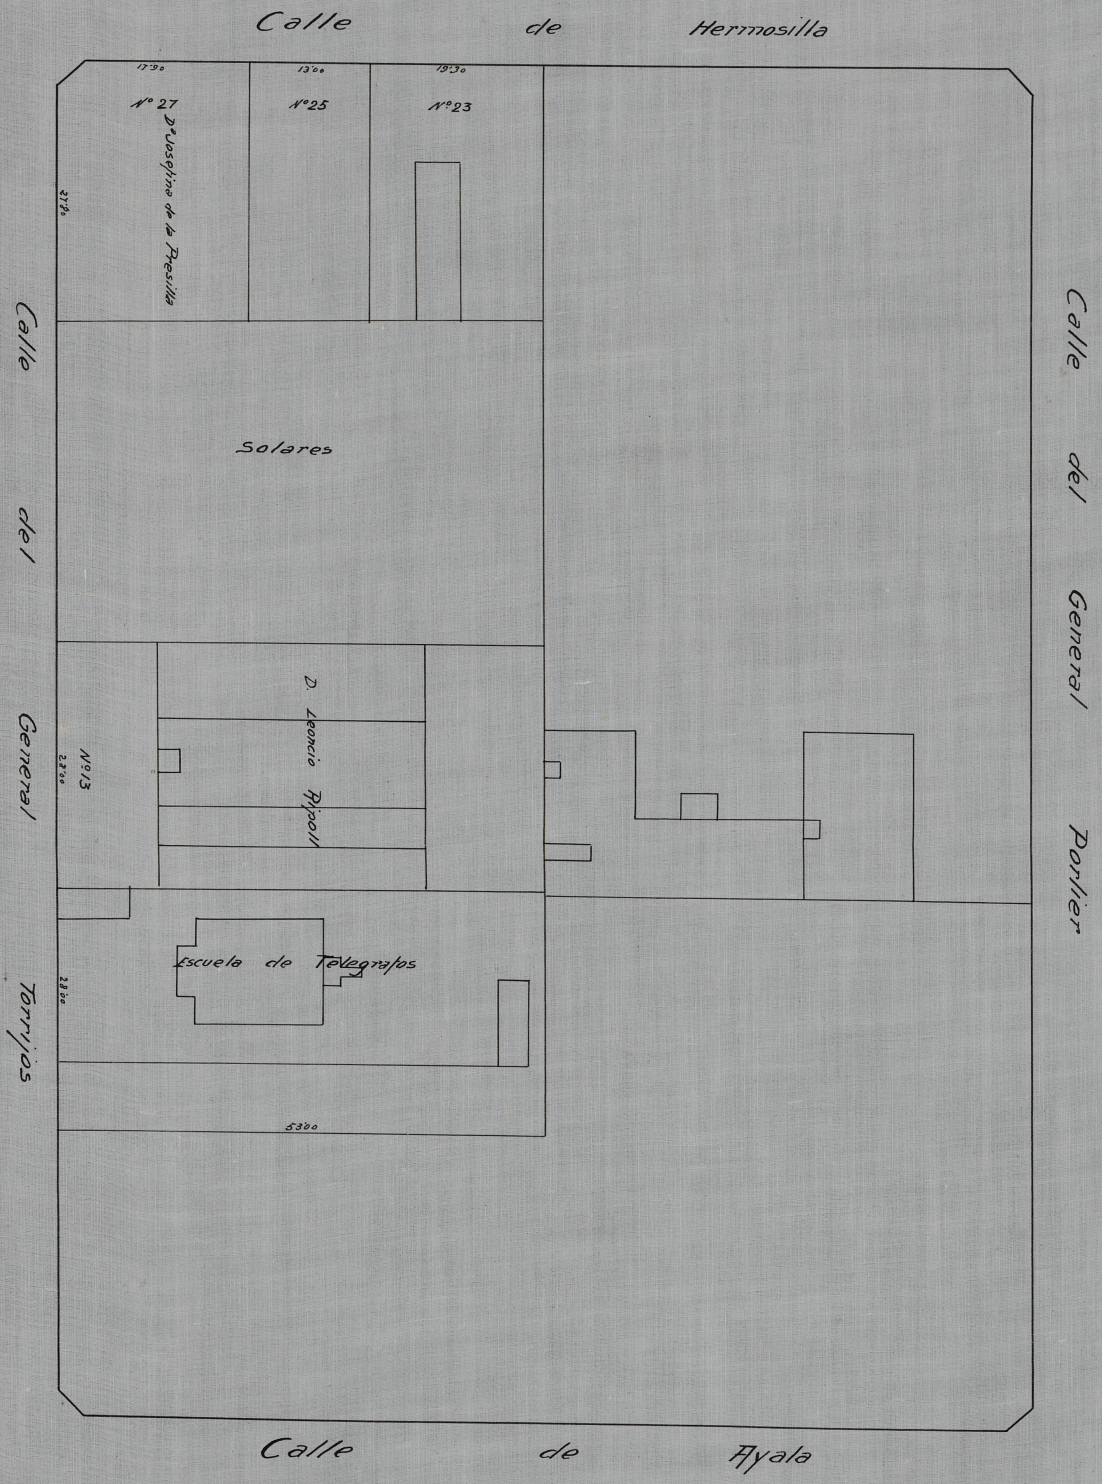

282