


2.<sup>a</sup> ZONA  
DISTRITO DEL CONGRESO  
Barrio de la Plaza de Toros  
MANZANA N.º 324

Escala 1 : 500

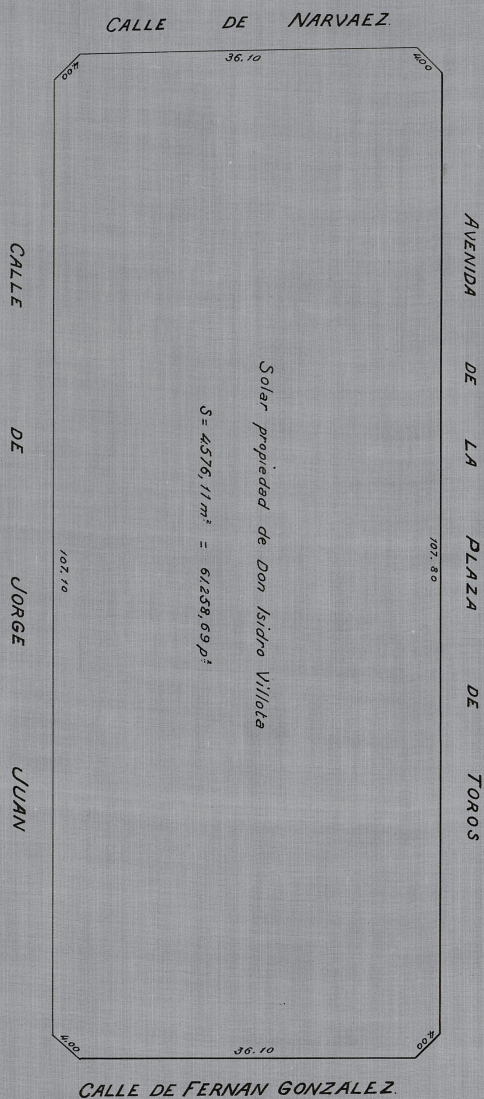

282