


2.^a ZONA
DISTRITO DEL CONGRESO

Barrio de la Plaza de Toros

MANZANA N.º 325

Escala 1 : 500

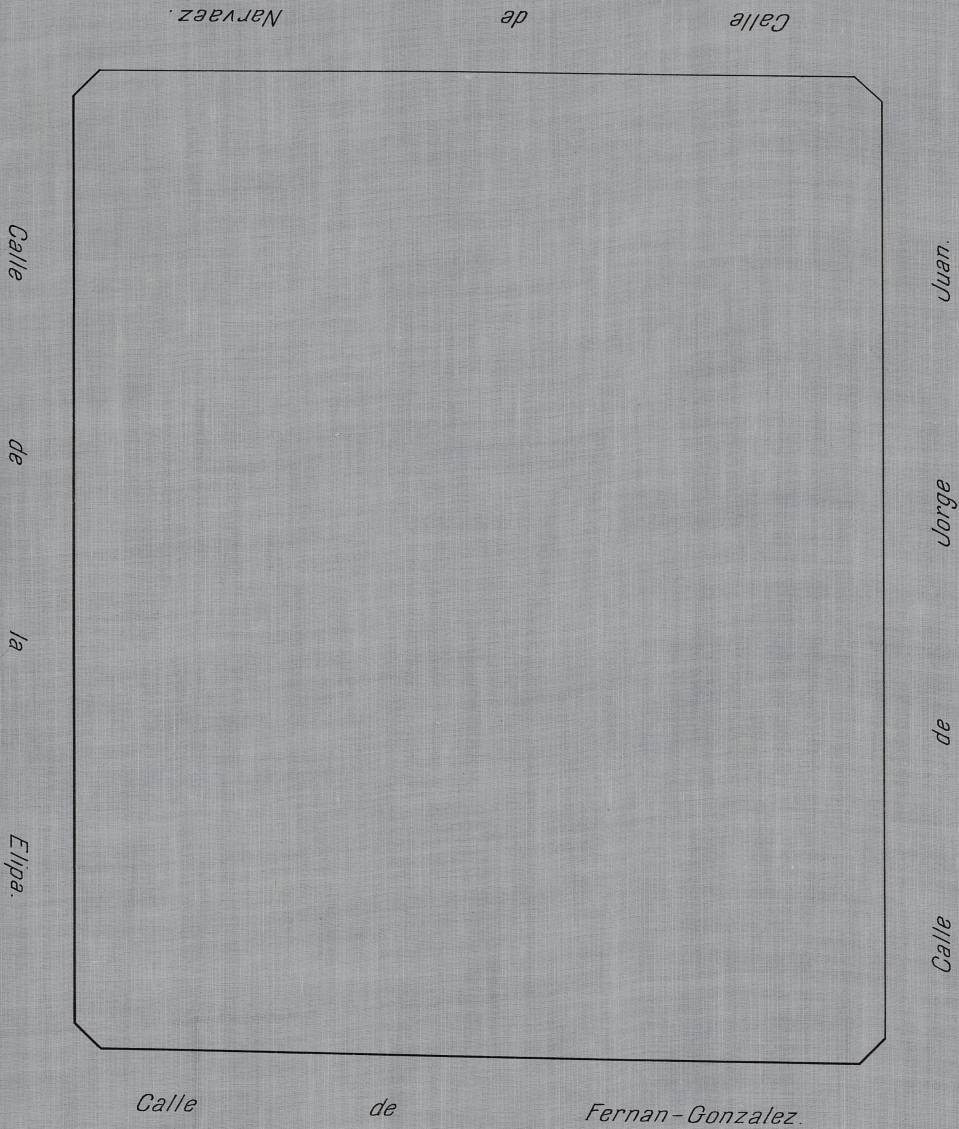

282

2.^a Zona = nº 325 = Barrio de la Plaza de Toros