


2.^a ZONA
DISTRITO DEL CONGRESO

Barrio de la Plaza de Toros

MANZANA N.º ~~347~~ 351
~~348~~ 352

Escala 1 : 1000

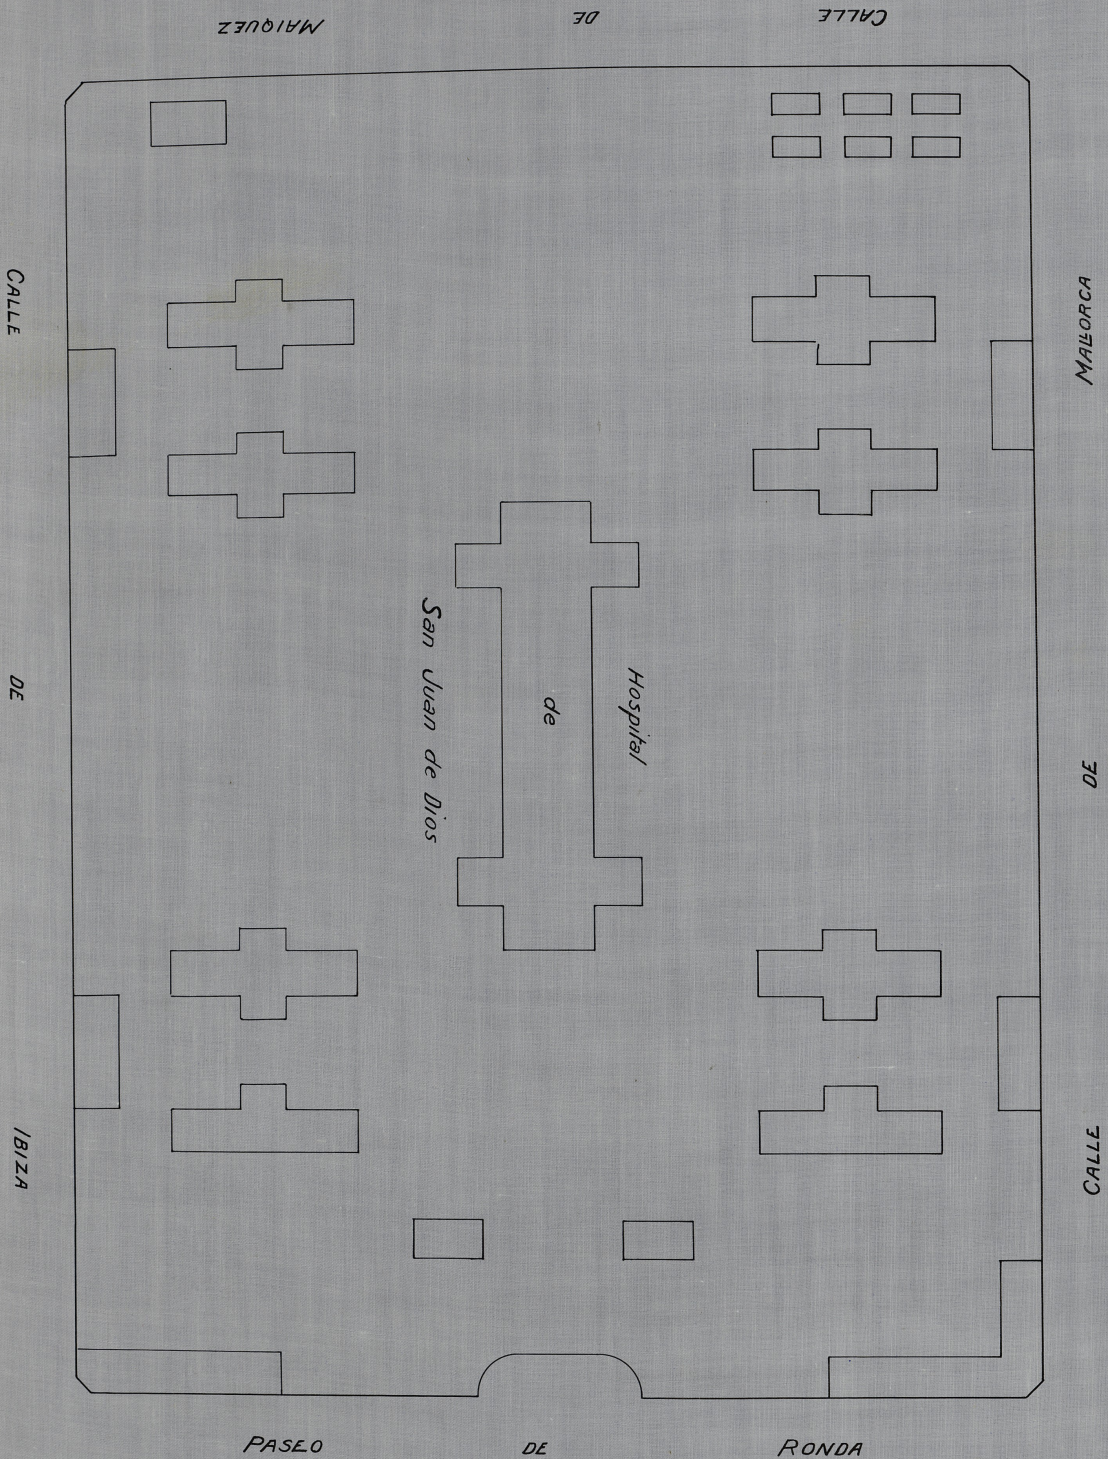

282