


2.^a ZONA
DISTRITO DEL CONGRESO

Barrio de la Plaza de Toros

MANZANA N.º 356

Escala 1 : 500

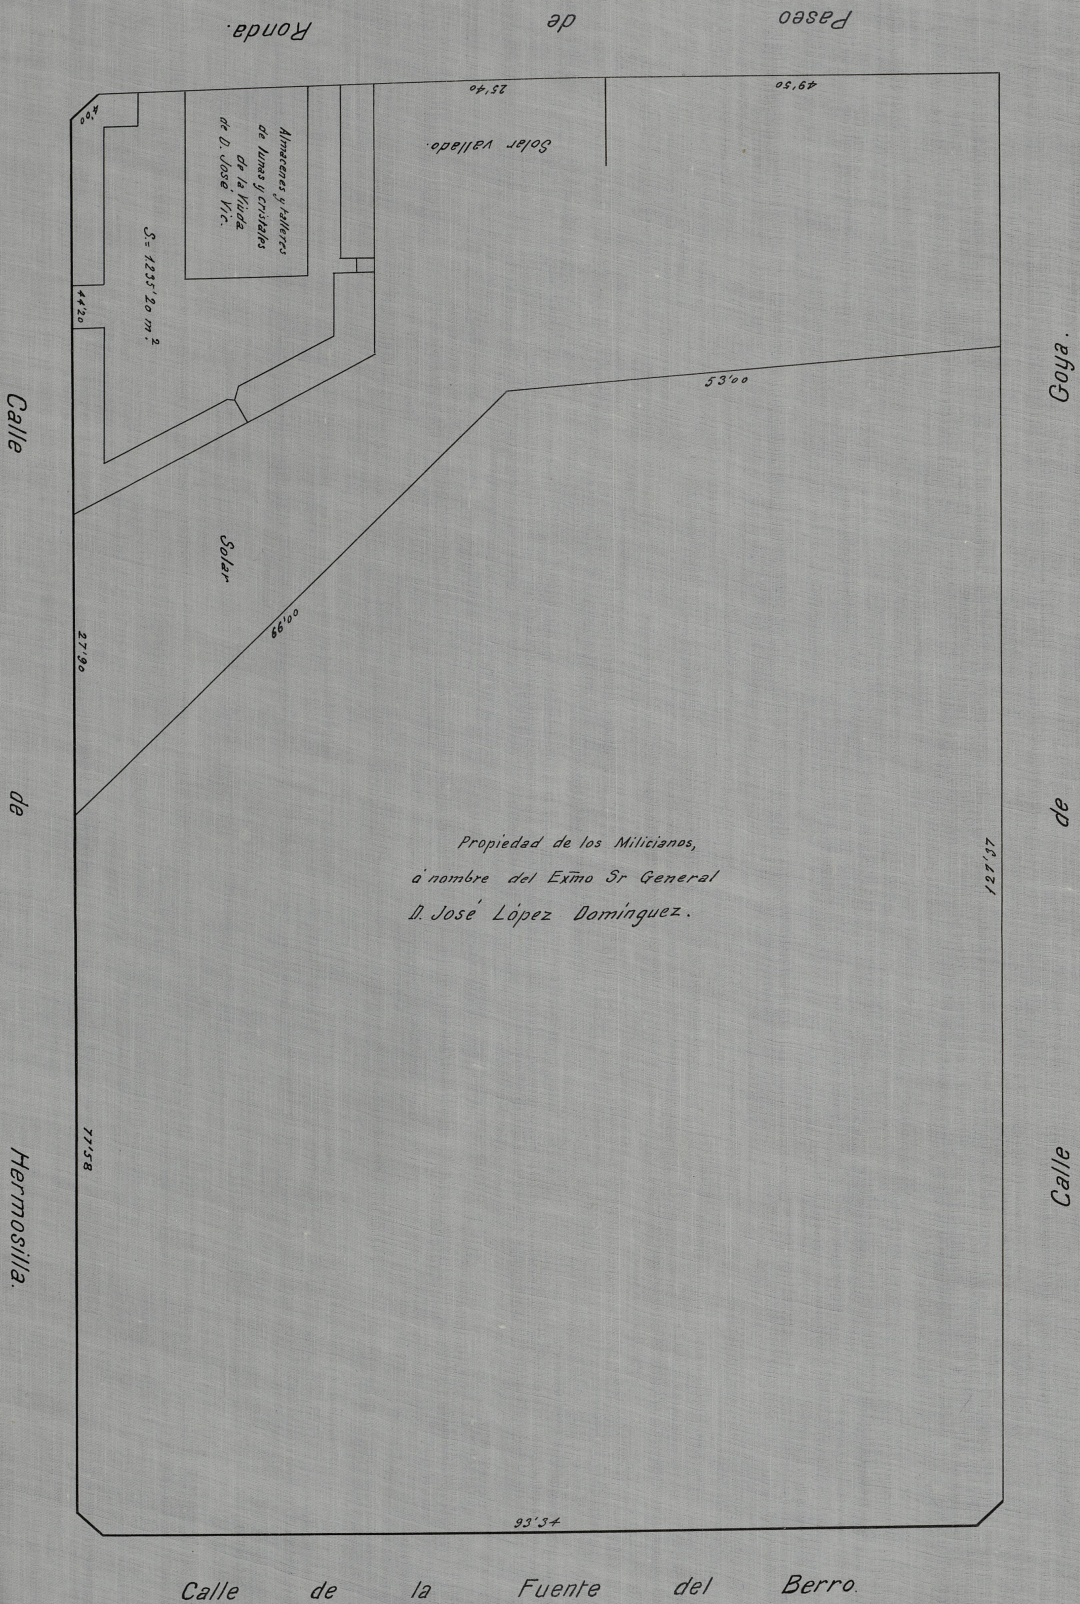

282