

2.^a ZONA
DISTRITO DEL CONGRESO

Barrio de la Plaza de Toros


MANZANA N.º 356

Escala 1 : 500

Paseo

de

Ronda

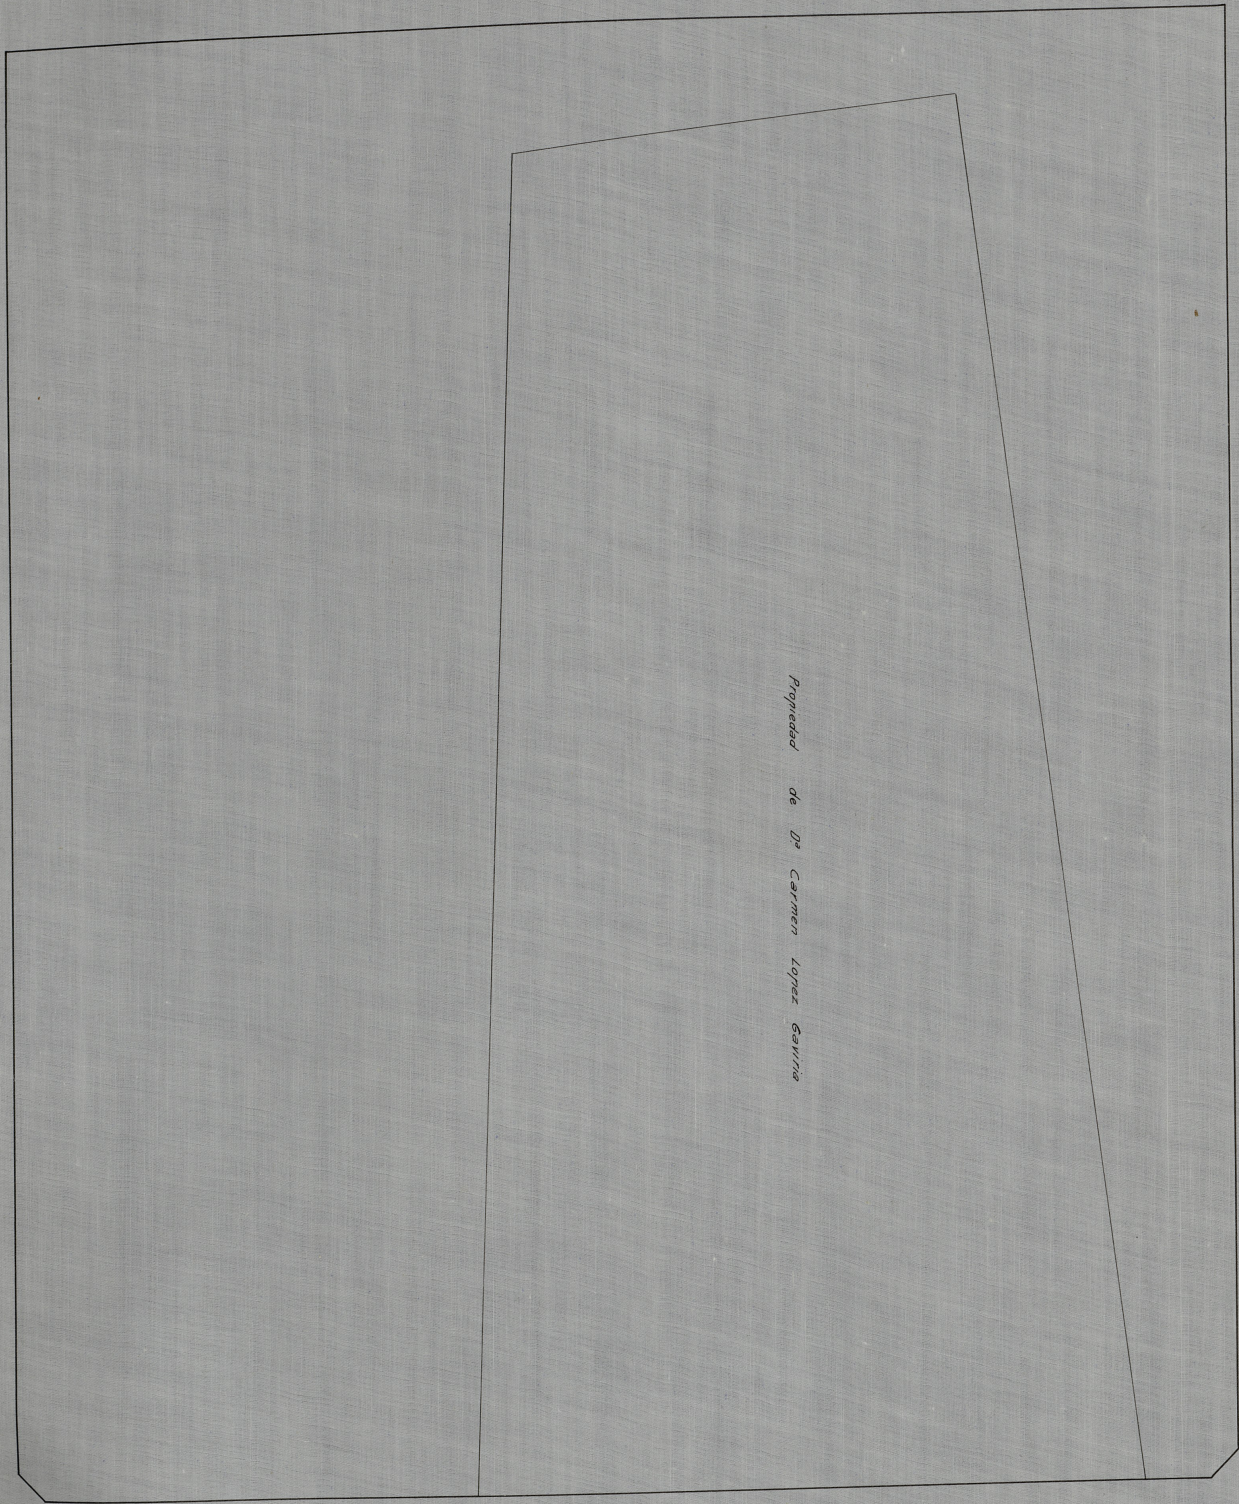

Propiedad de D^{ña} Carmen Lopez Gaviña

Calle

de

Goya

Calle de la Fuente del Berro

282