
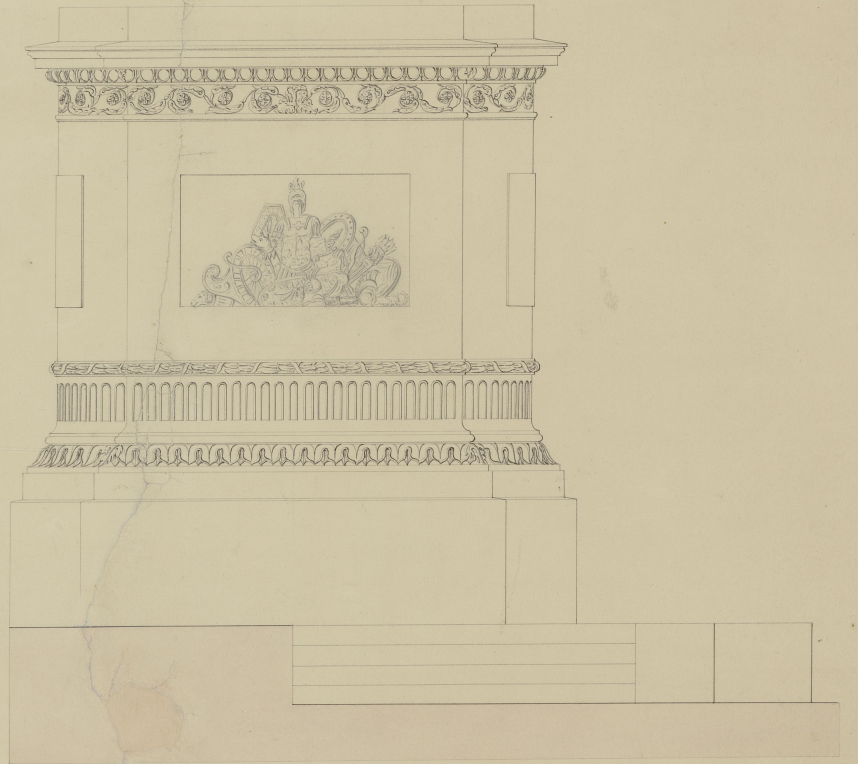




Proyecto del pedestal que se ha de construir en la Plaza de la Constitución de esta M. N. Villa, en el que debe colocarse la estatua equestre del Sr. Rey D. Felipe 3.<sup>o</sup>

Frete del pedestal.

Costado del mismo.


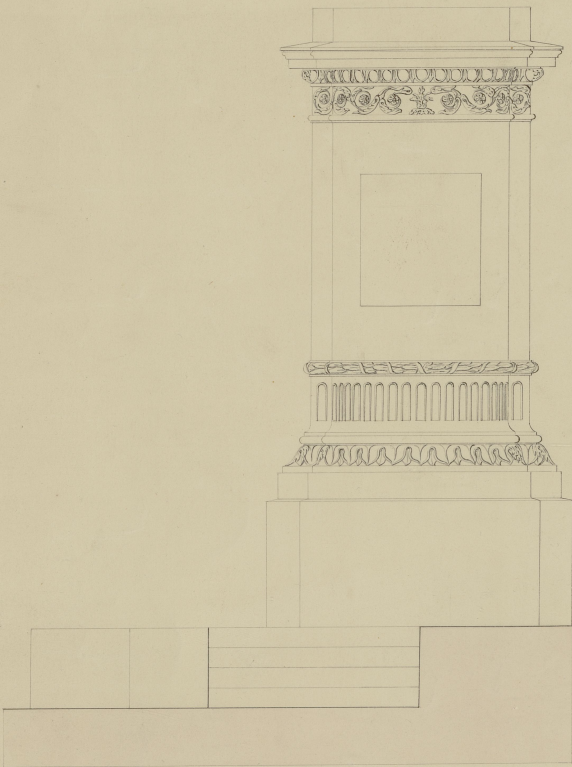


Planta.

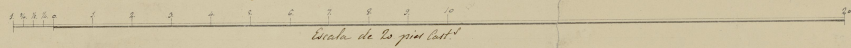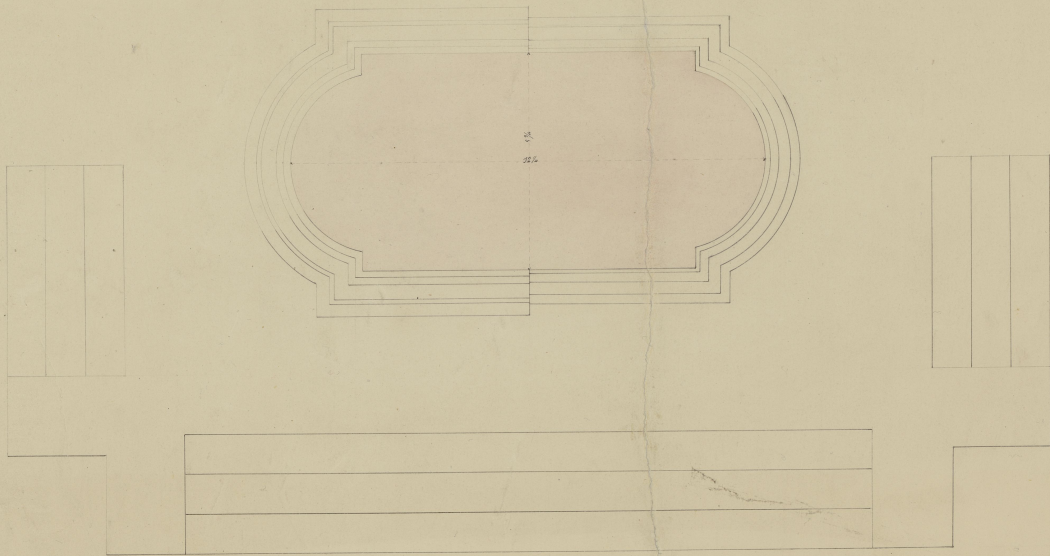

Madrid 30 de Junio de 1867  
Juan de los Rios

DISEÑO de un Camarpe de un solo frente con respaldos de hierro forjado.

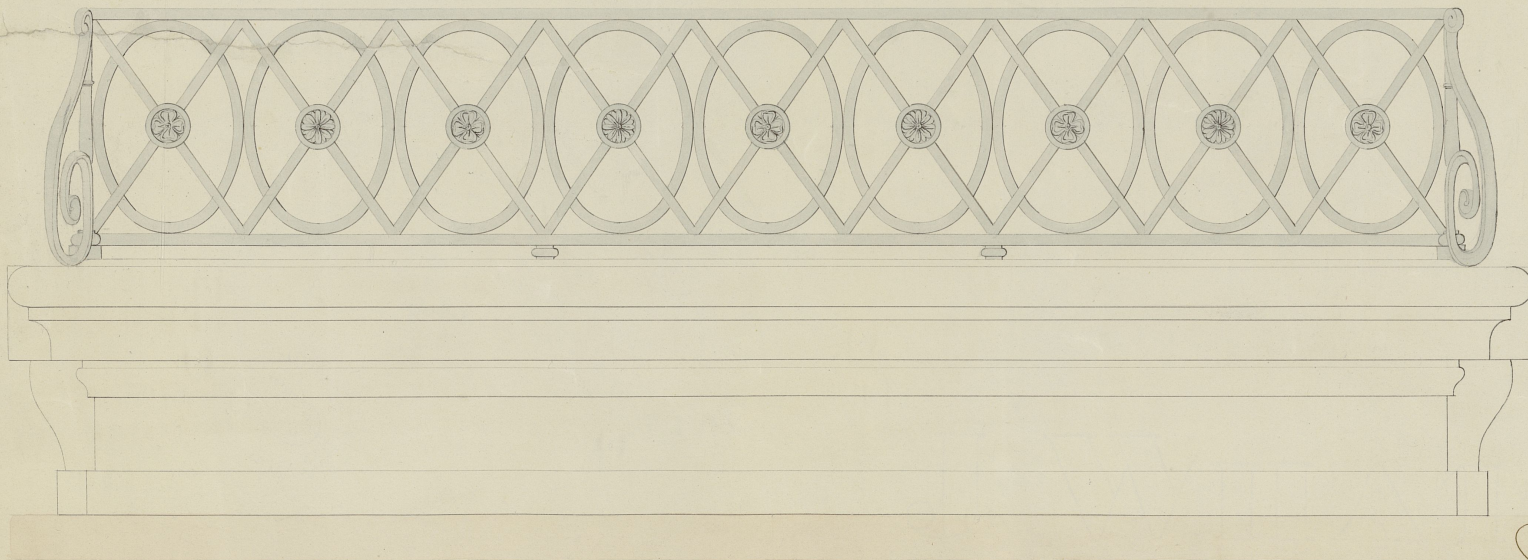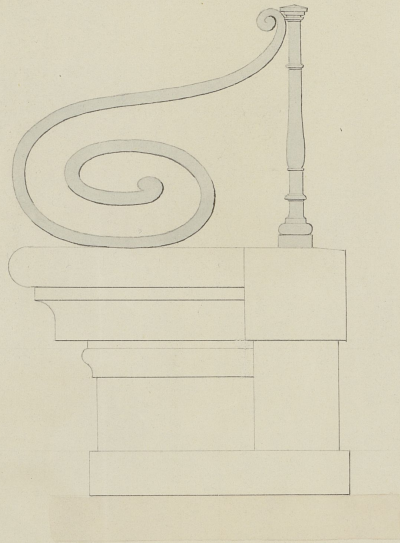

Madrid 30 de Junio de 1857.  
Francisco Sanchez Casado



Escala de 8. pies lat.  
Ayuntamiento de Madrid