
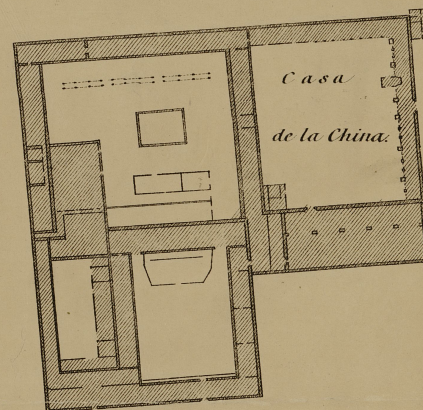


# REAL POSESION DE LA FLORIDA.

REDUCCION DEL PLANO LEVANTADO POR LA DRÓN. GRÁL. DE OPERACIONES GEOGRÁFICAS.

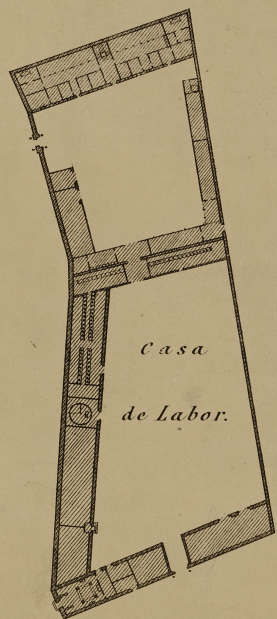

Resumen de superficies.

	Medidas	Arso.	Metros
Edificios	2	30	86
Tierras de labor	427	97	92
Caminos y pascos	10	99	04
Ferrocarril	5	68	20
Jardines	13	35	00
Arroyos y vertientes	7	91	00
<b>Total</b>	<b>526</b>	<b>36</b>	<b>02</b>

Escala de detalles 1:500

**MANDADO ESTAMPAR**  
 POR LA  
**ADMINISTRACION GENERAL**  
 DE LA  
**REAL CASA Y PATRIMONIO.**

Escala  
 1:10.000  
 metros