

Subsecretaria


Seccion de Construcciones civiles

Neg. 2.º

Aprobadas por Real orden de esta fecha las alineaciones
trazadas con tinta azul

Madrid 9 de Enero de 1862
El Subsecretario,

Ante mi
del Castillo

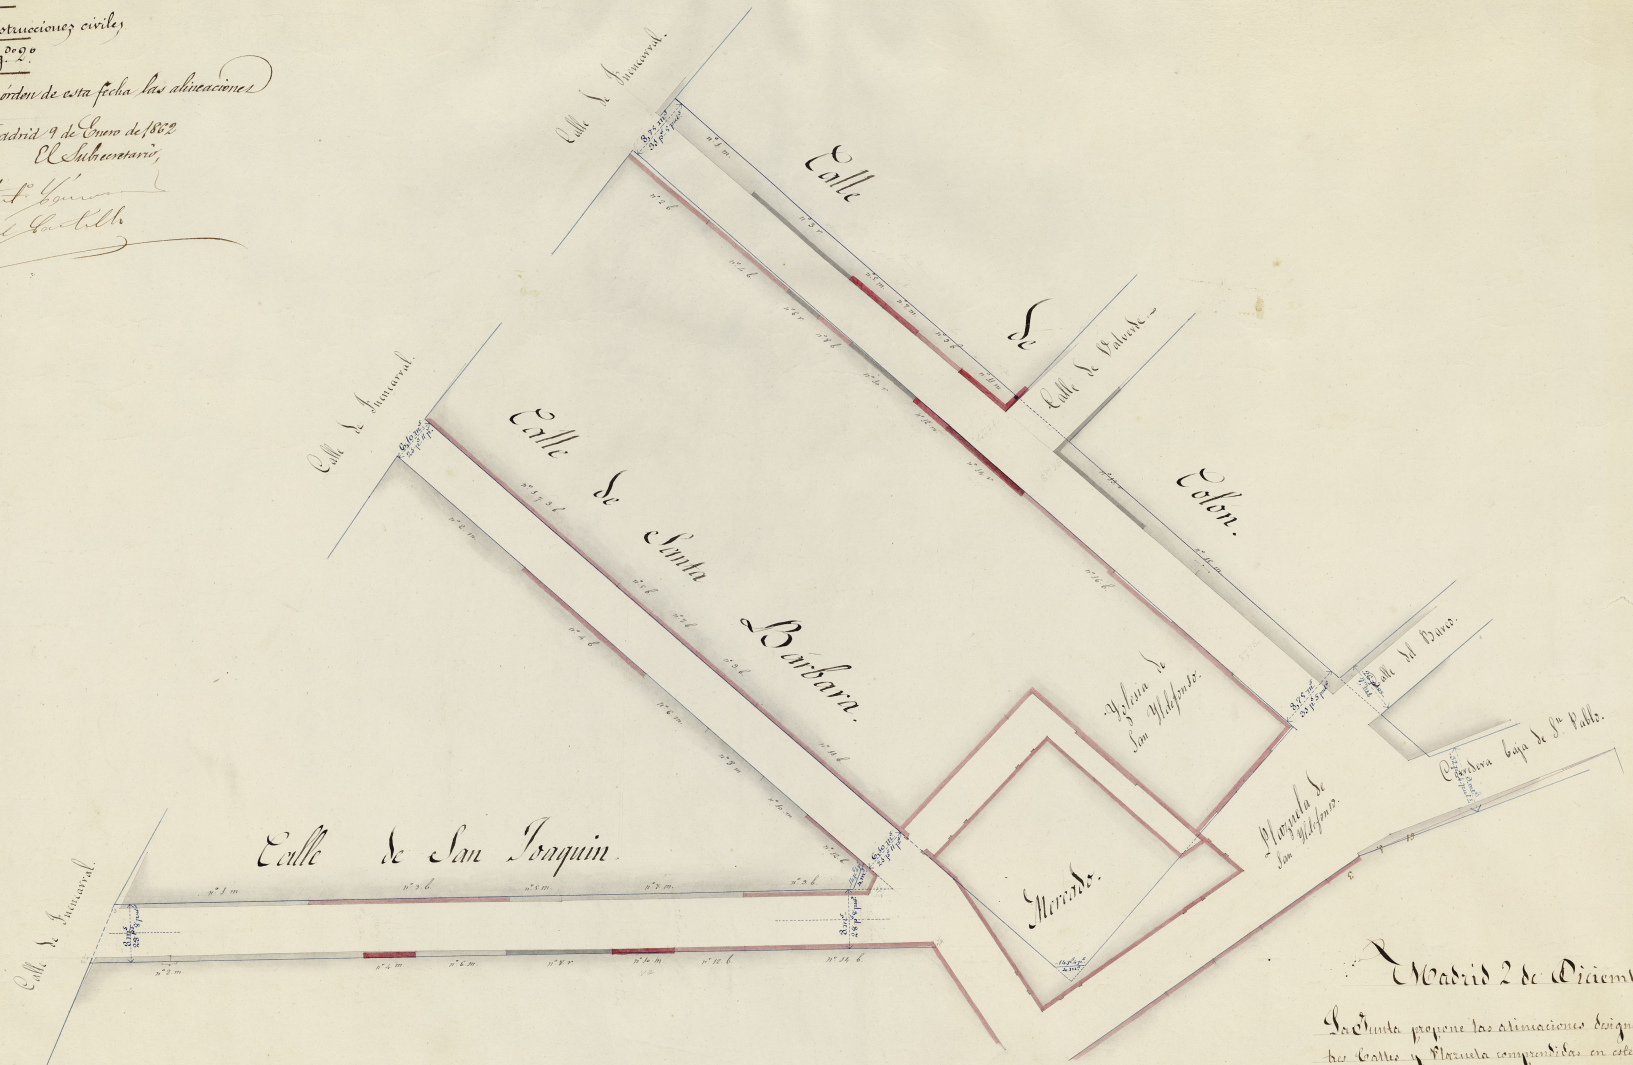

Madrid 2 de Diciembre de 1861.

La Junta propone las alineaciones designadas con tinta azul para las
las Calles y Plazuela comprendidas en este plano.



El Secretario
Juan Carr de Guzman

Escala de pies Castellanos

