PLANO GENERAL

DE LA REFORMA DE LA PUERTA DEL SOL Y CALLES AFLUENTES

con la demarcacion de los solares para los nuevos edificios.

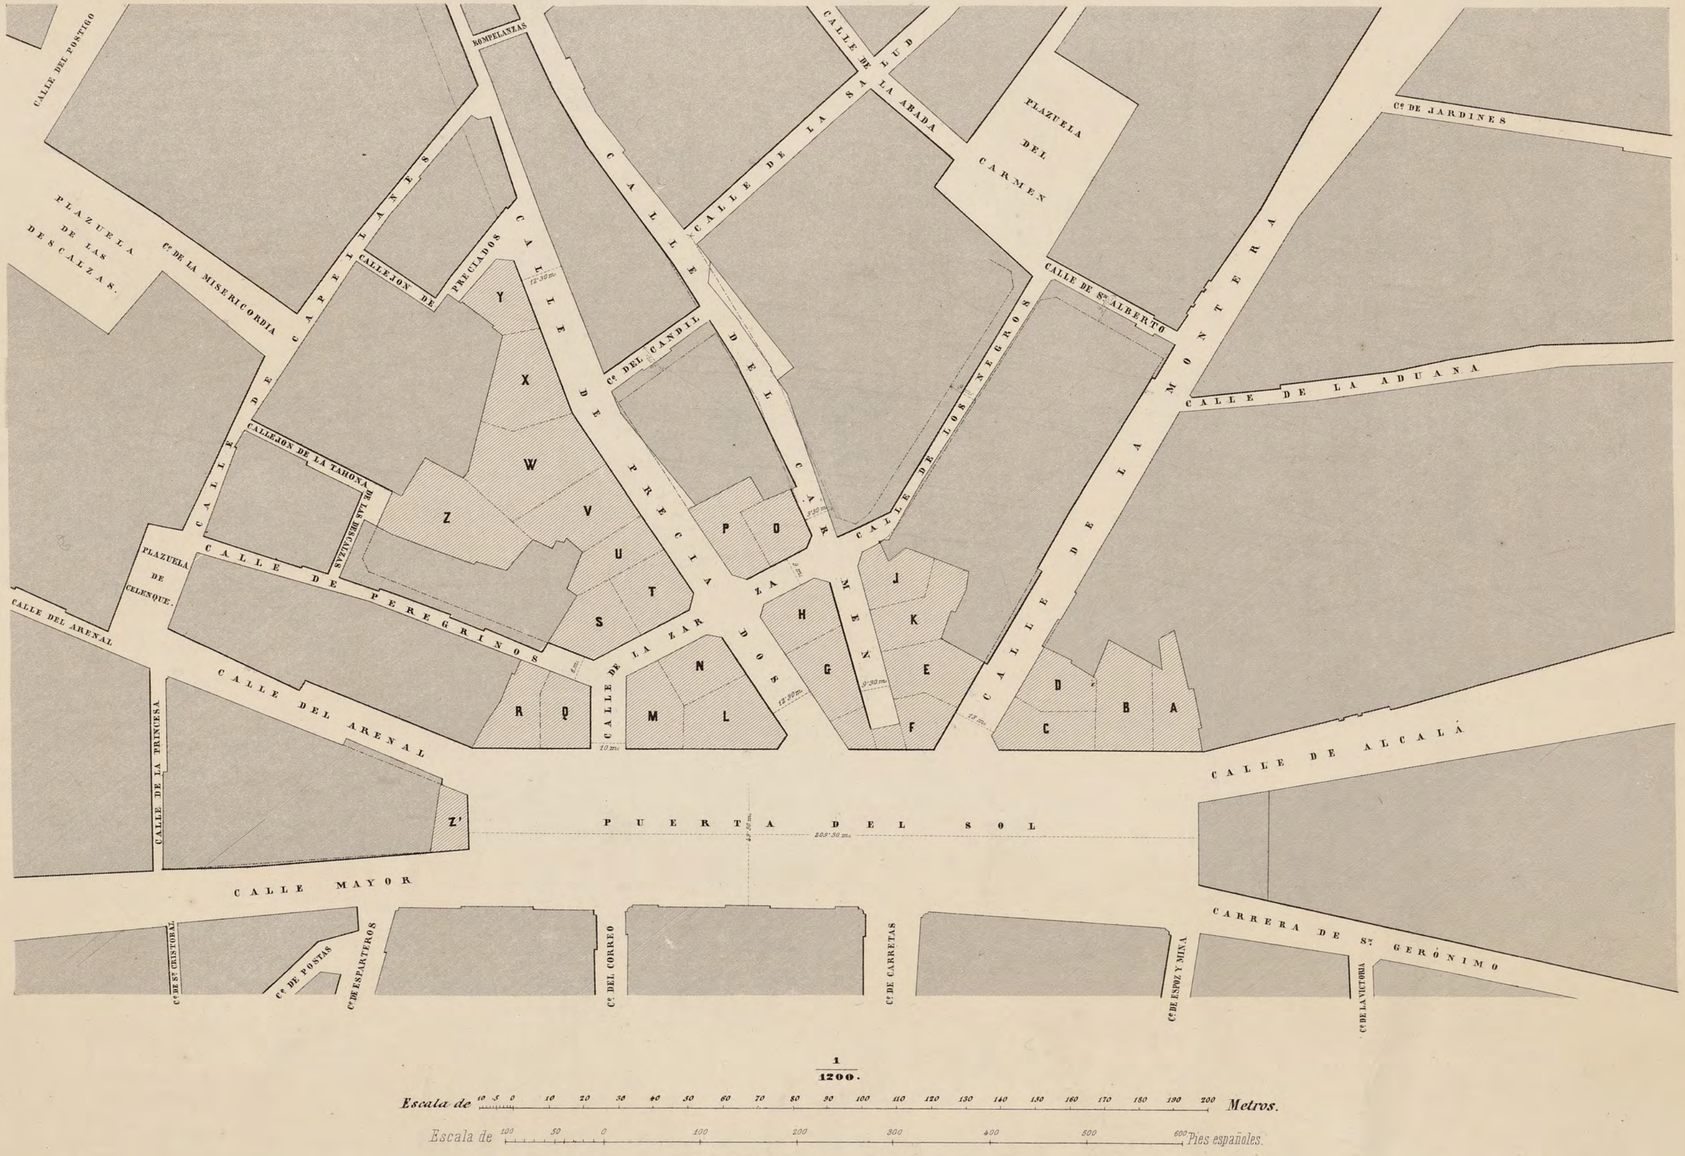

Ayuntamiento de Madrid