


16-III⁵⁵ SECCIÓN.

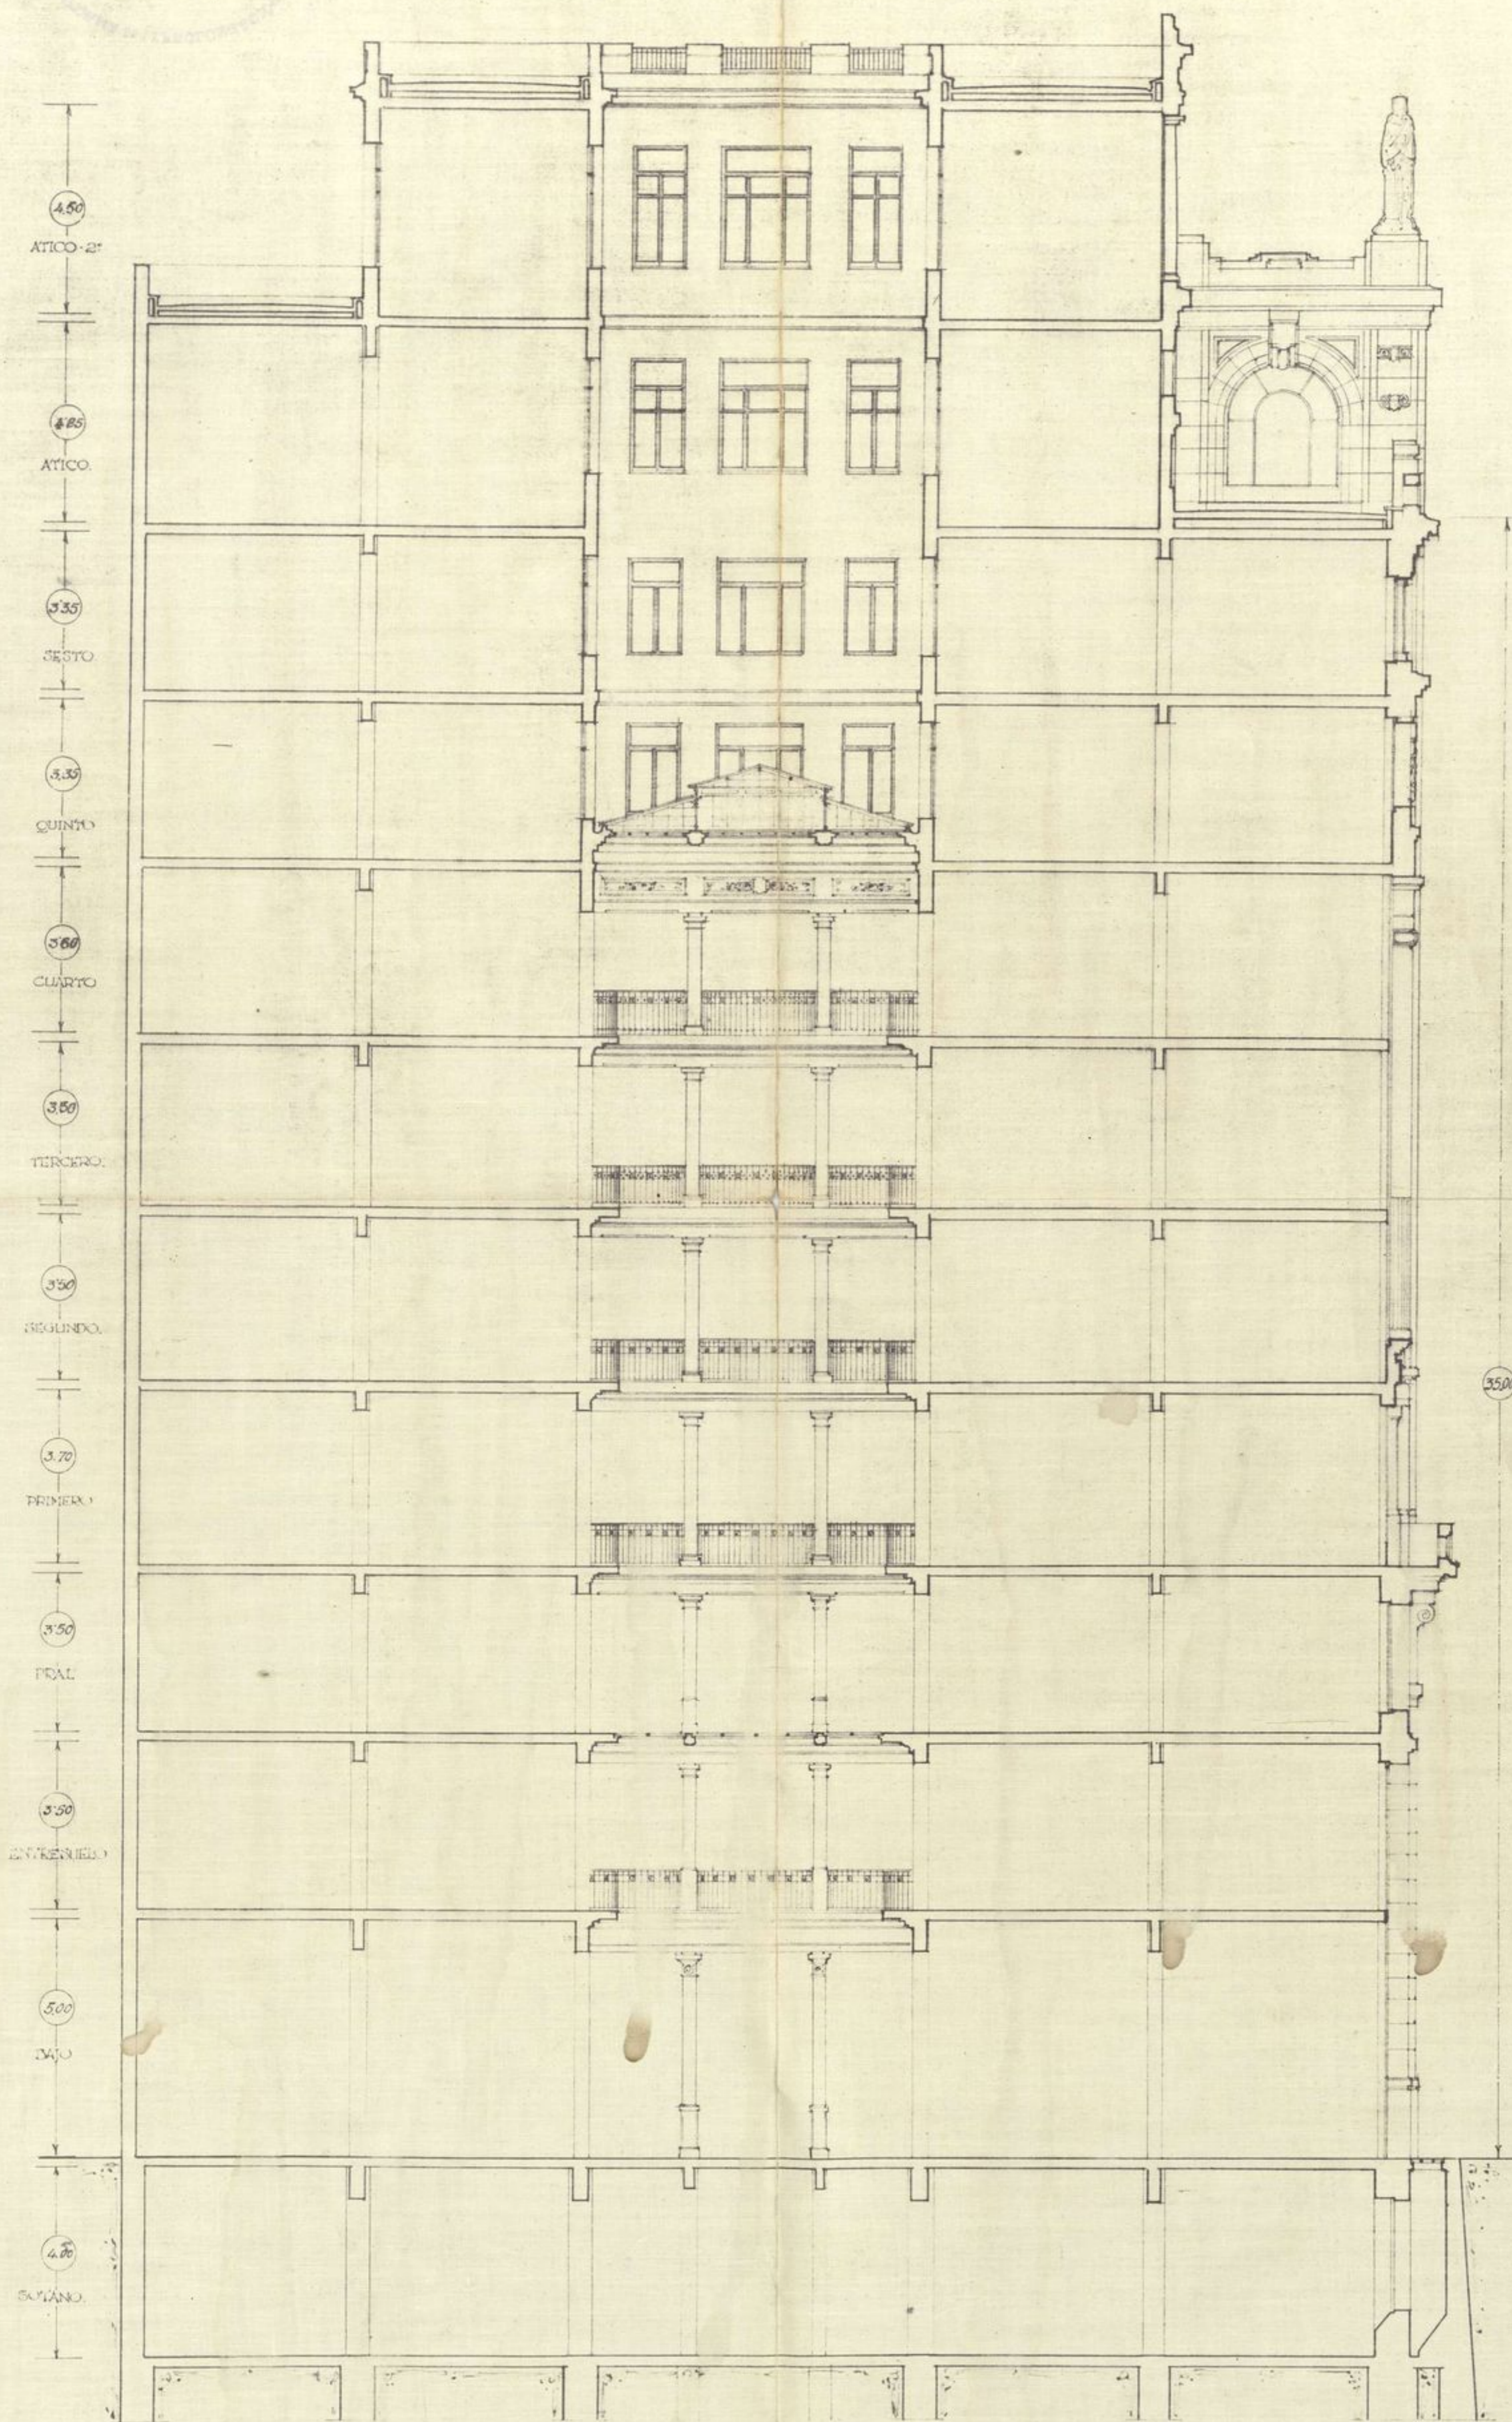

ESCALA 1:100.



J. Sarras Larra