


Fachada a la Avenida de Jose Antonio.

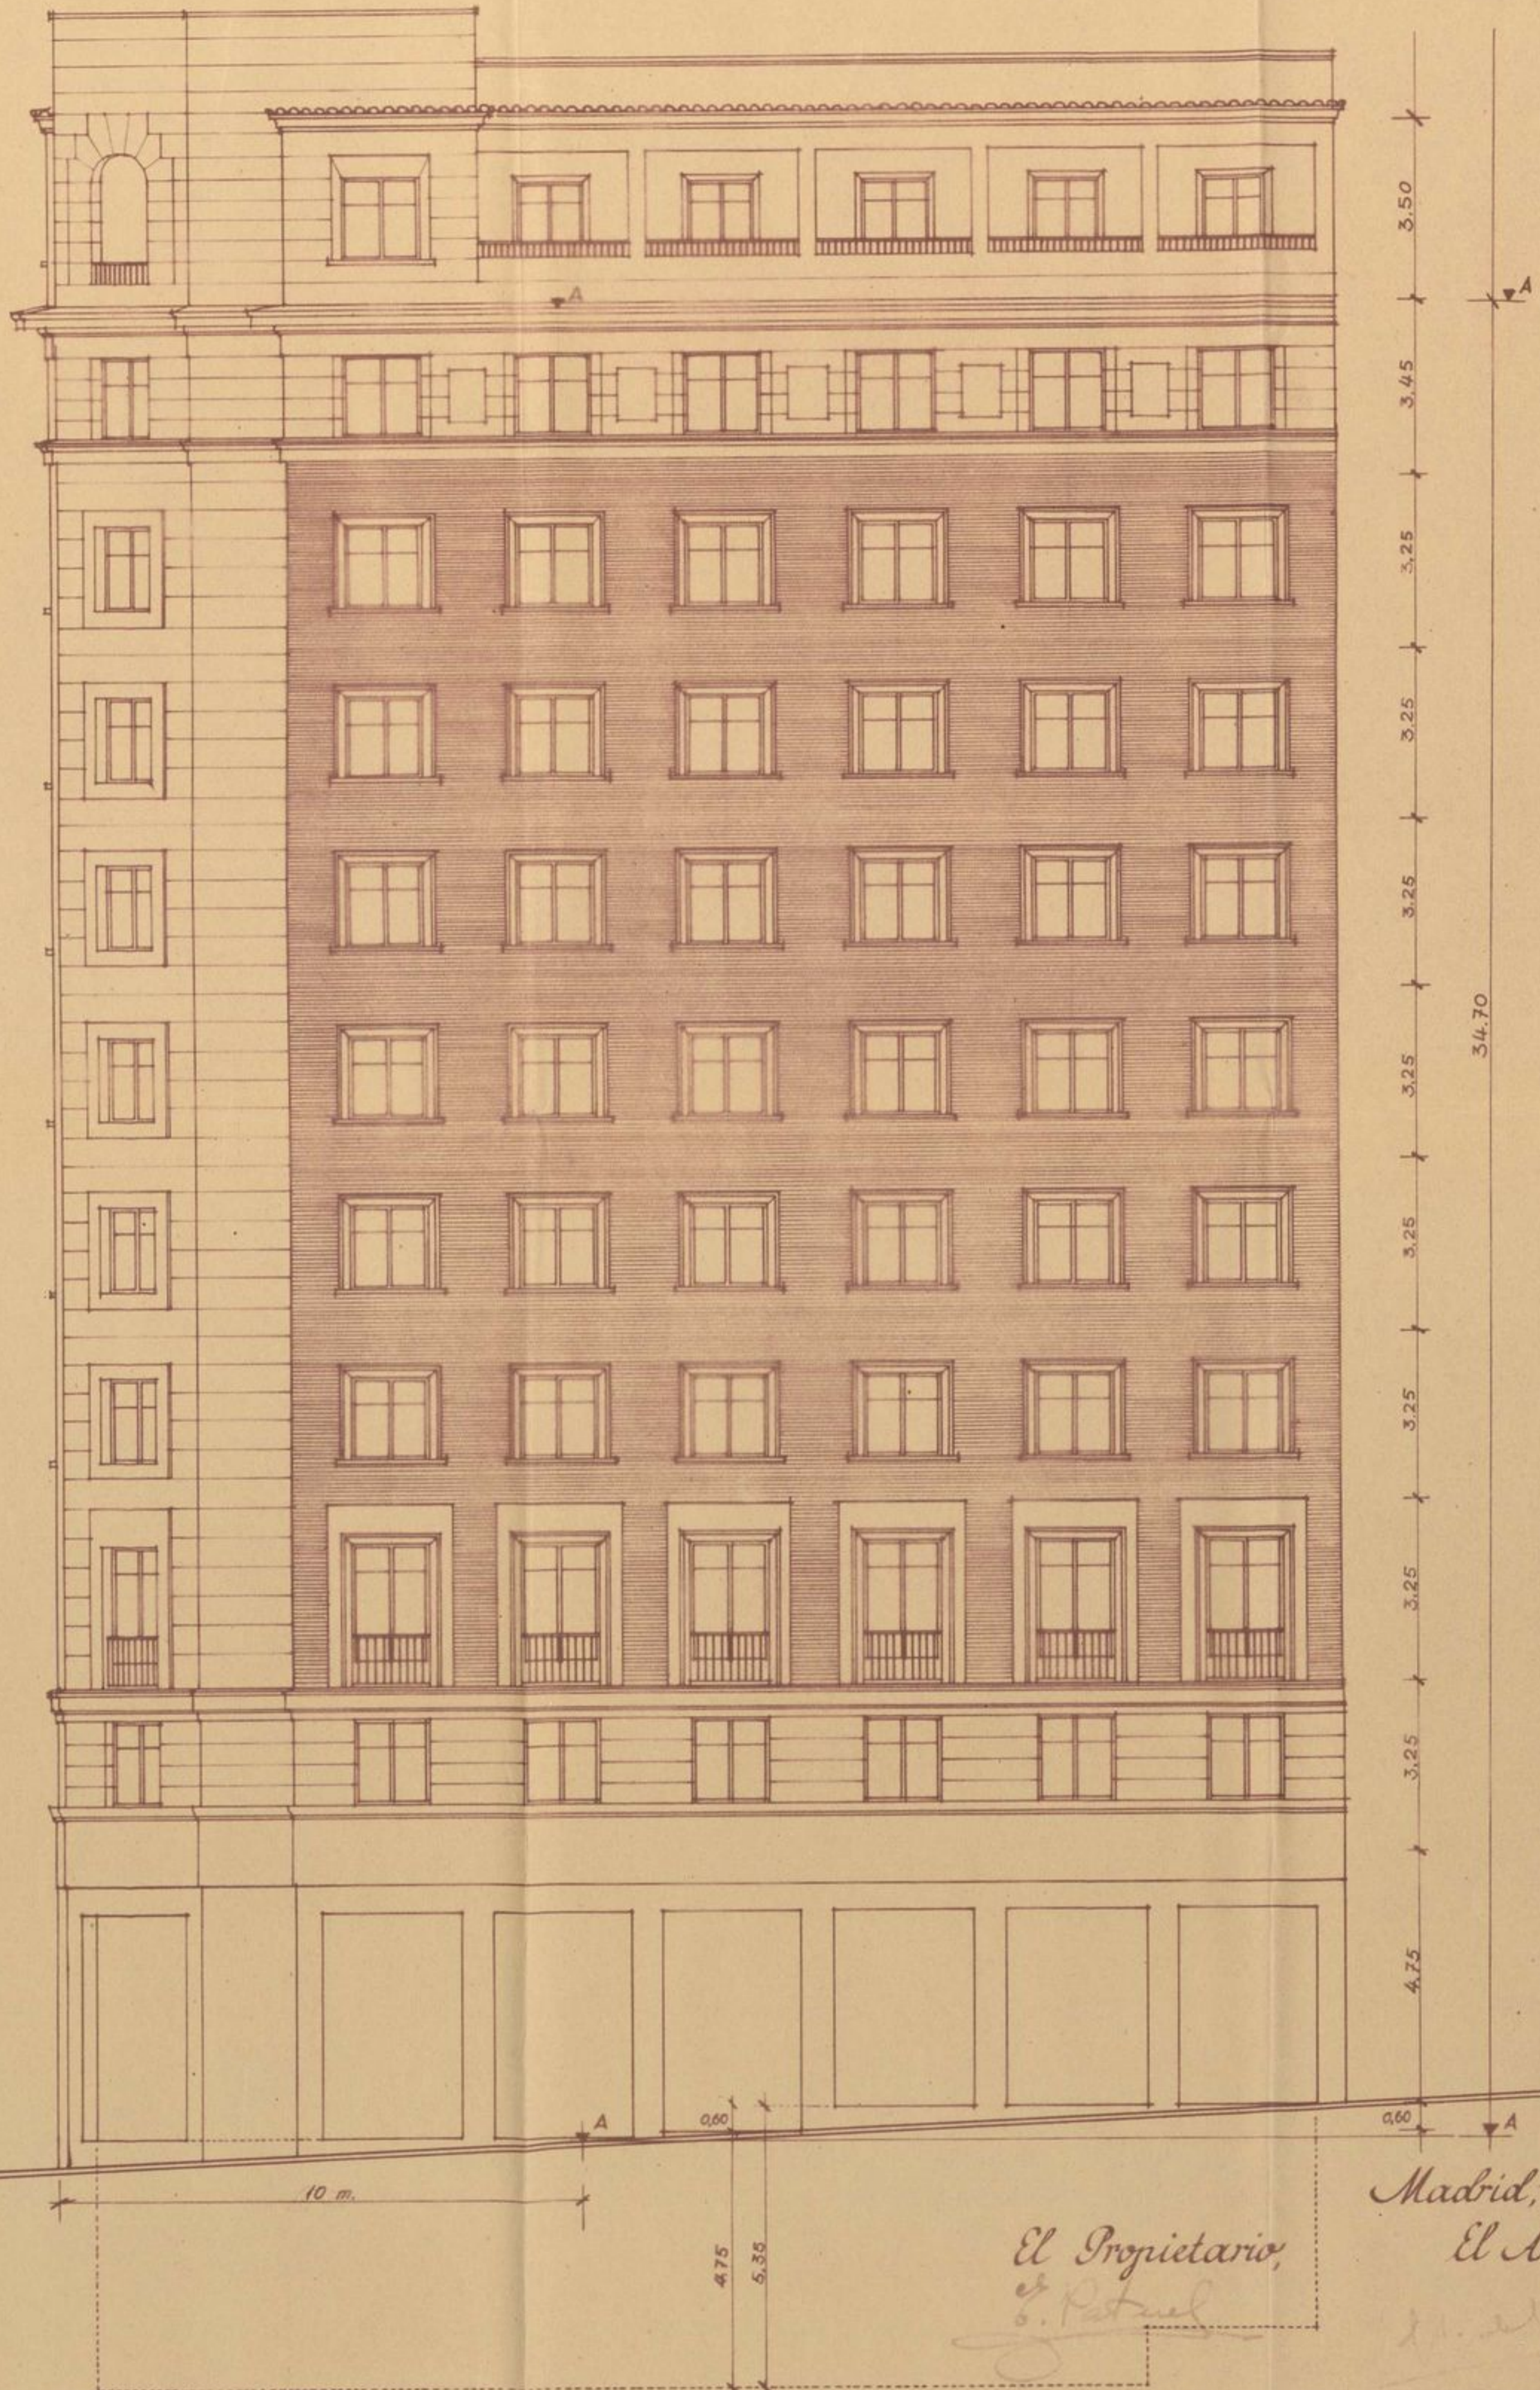

Escala = 1:100

Madrid, Julio 1943
El Propietario,
J. Rafael
El Arquitecto,
M. del Valle