


Obertura de José Antonio, n.º 80.

~ Fachada a la Obertura de José Antonio ~

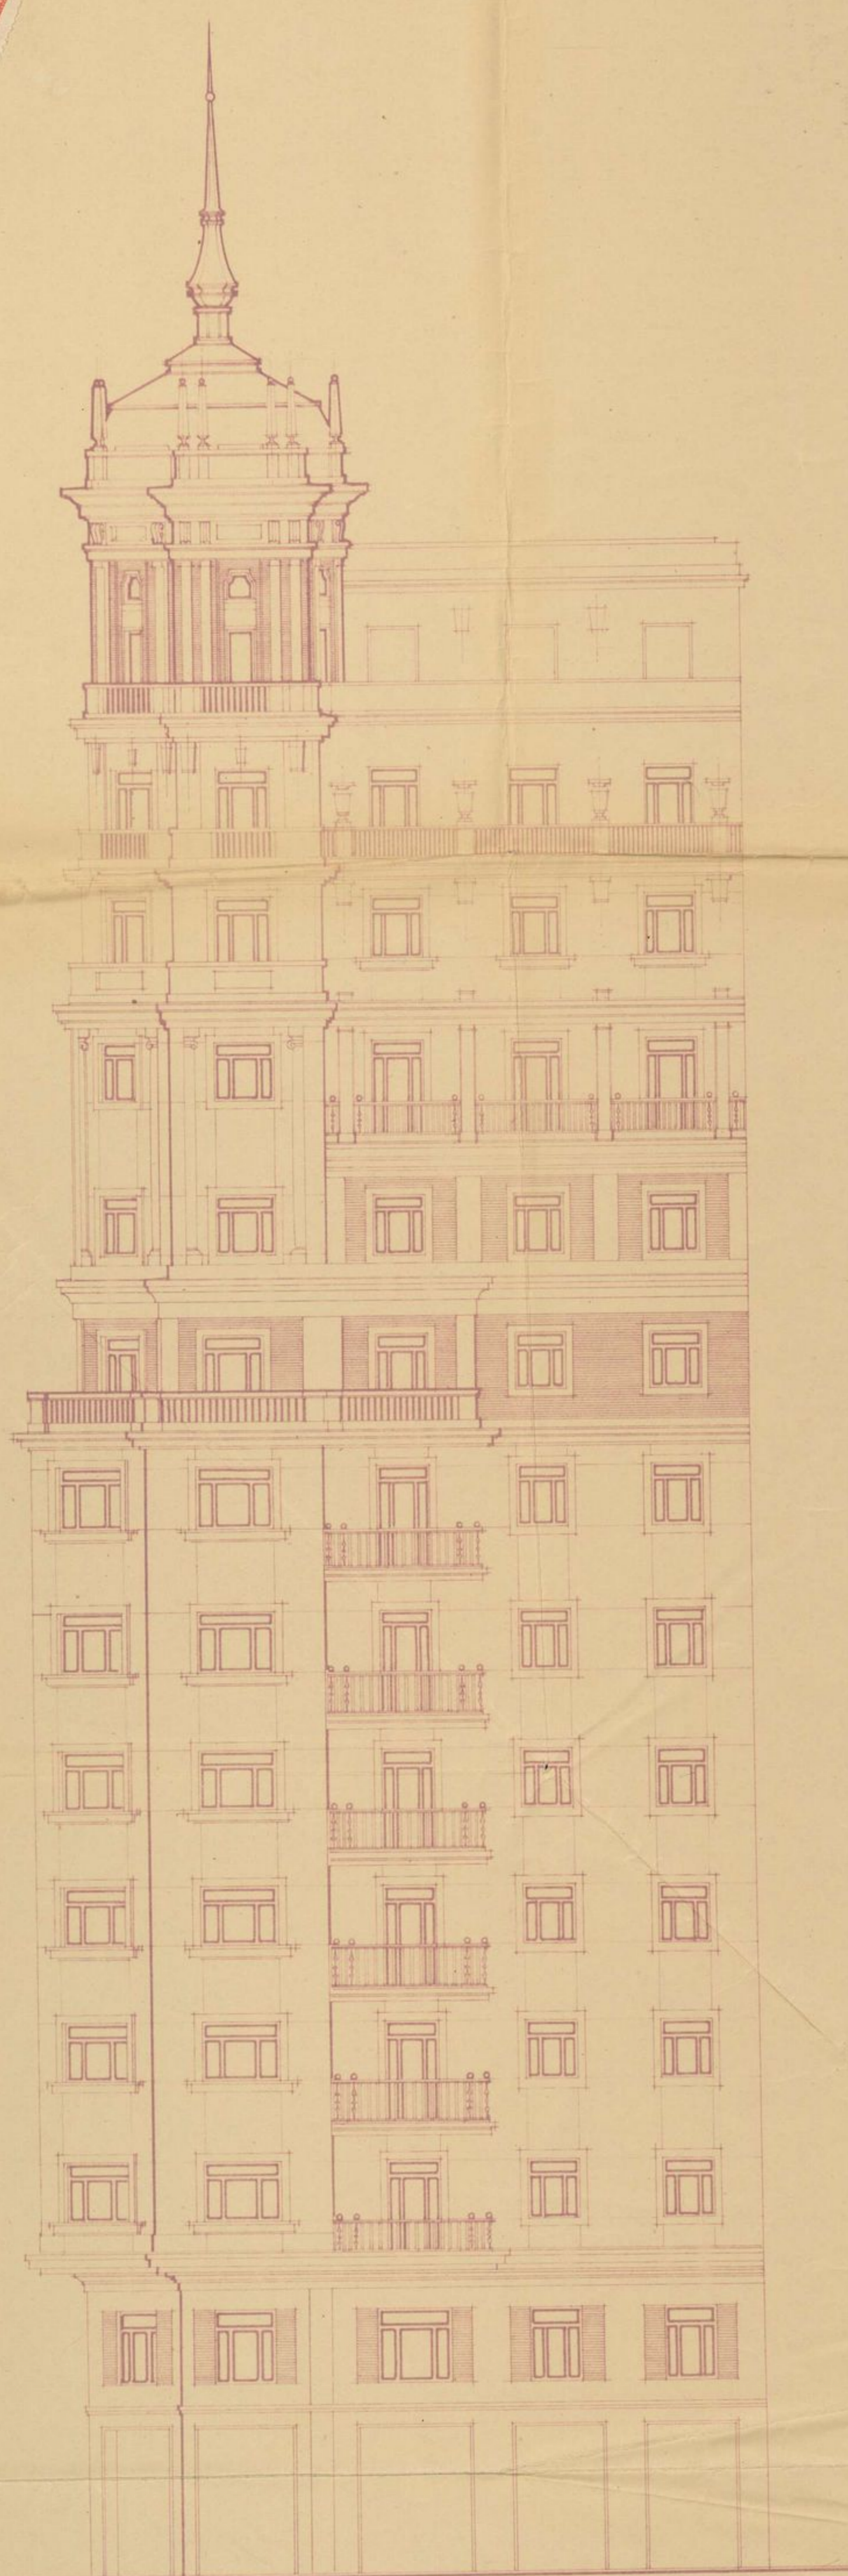

El Propietario,
Ramon Vinalben

Escala 1:100
Madrid, Junio, 1946
El Arquitecto,
Jose H. Plaza
"

