


**PROYECTO DE EDIFICIO**  
**SITUADO EN**  
**LA GRAN VÍA LOS VINA LA CALLE**  
**DE MESONERO ROMANOS PROPIEDAD**  
**DE D. MARTÍN LAGO**

**PLANTA DE**  
**OFICINAS**

**PISOS I° AL VI°**

**ESCALA: 0,01**

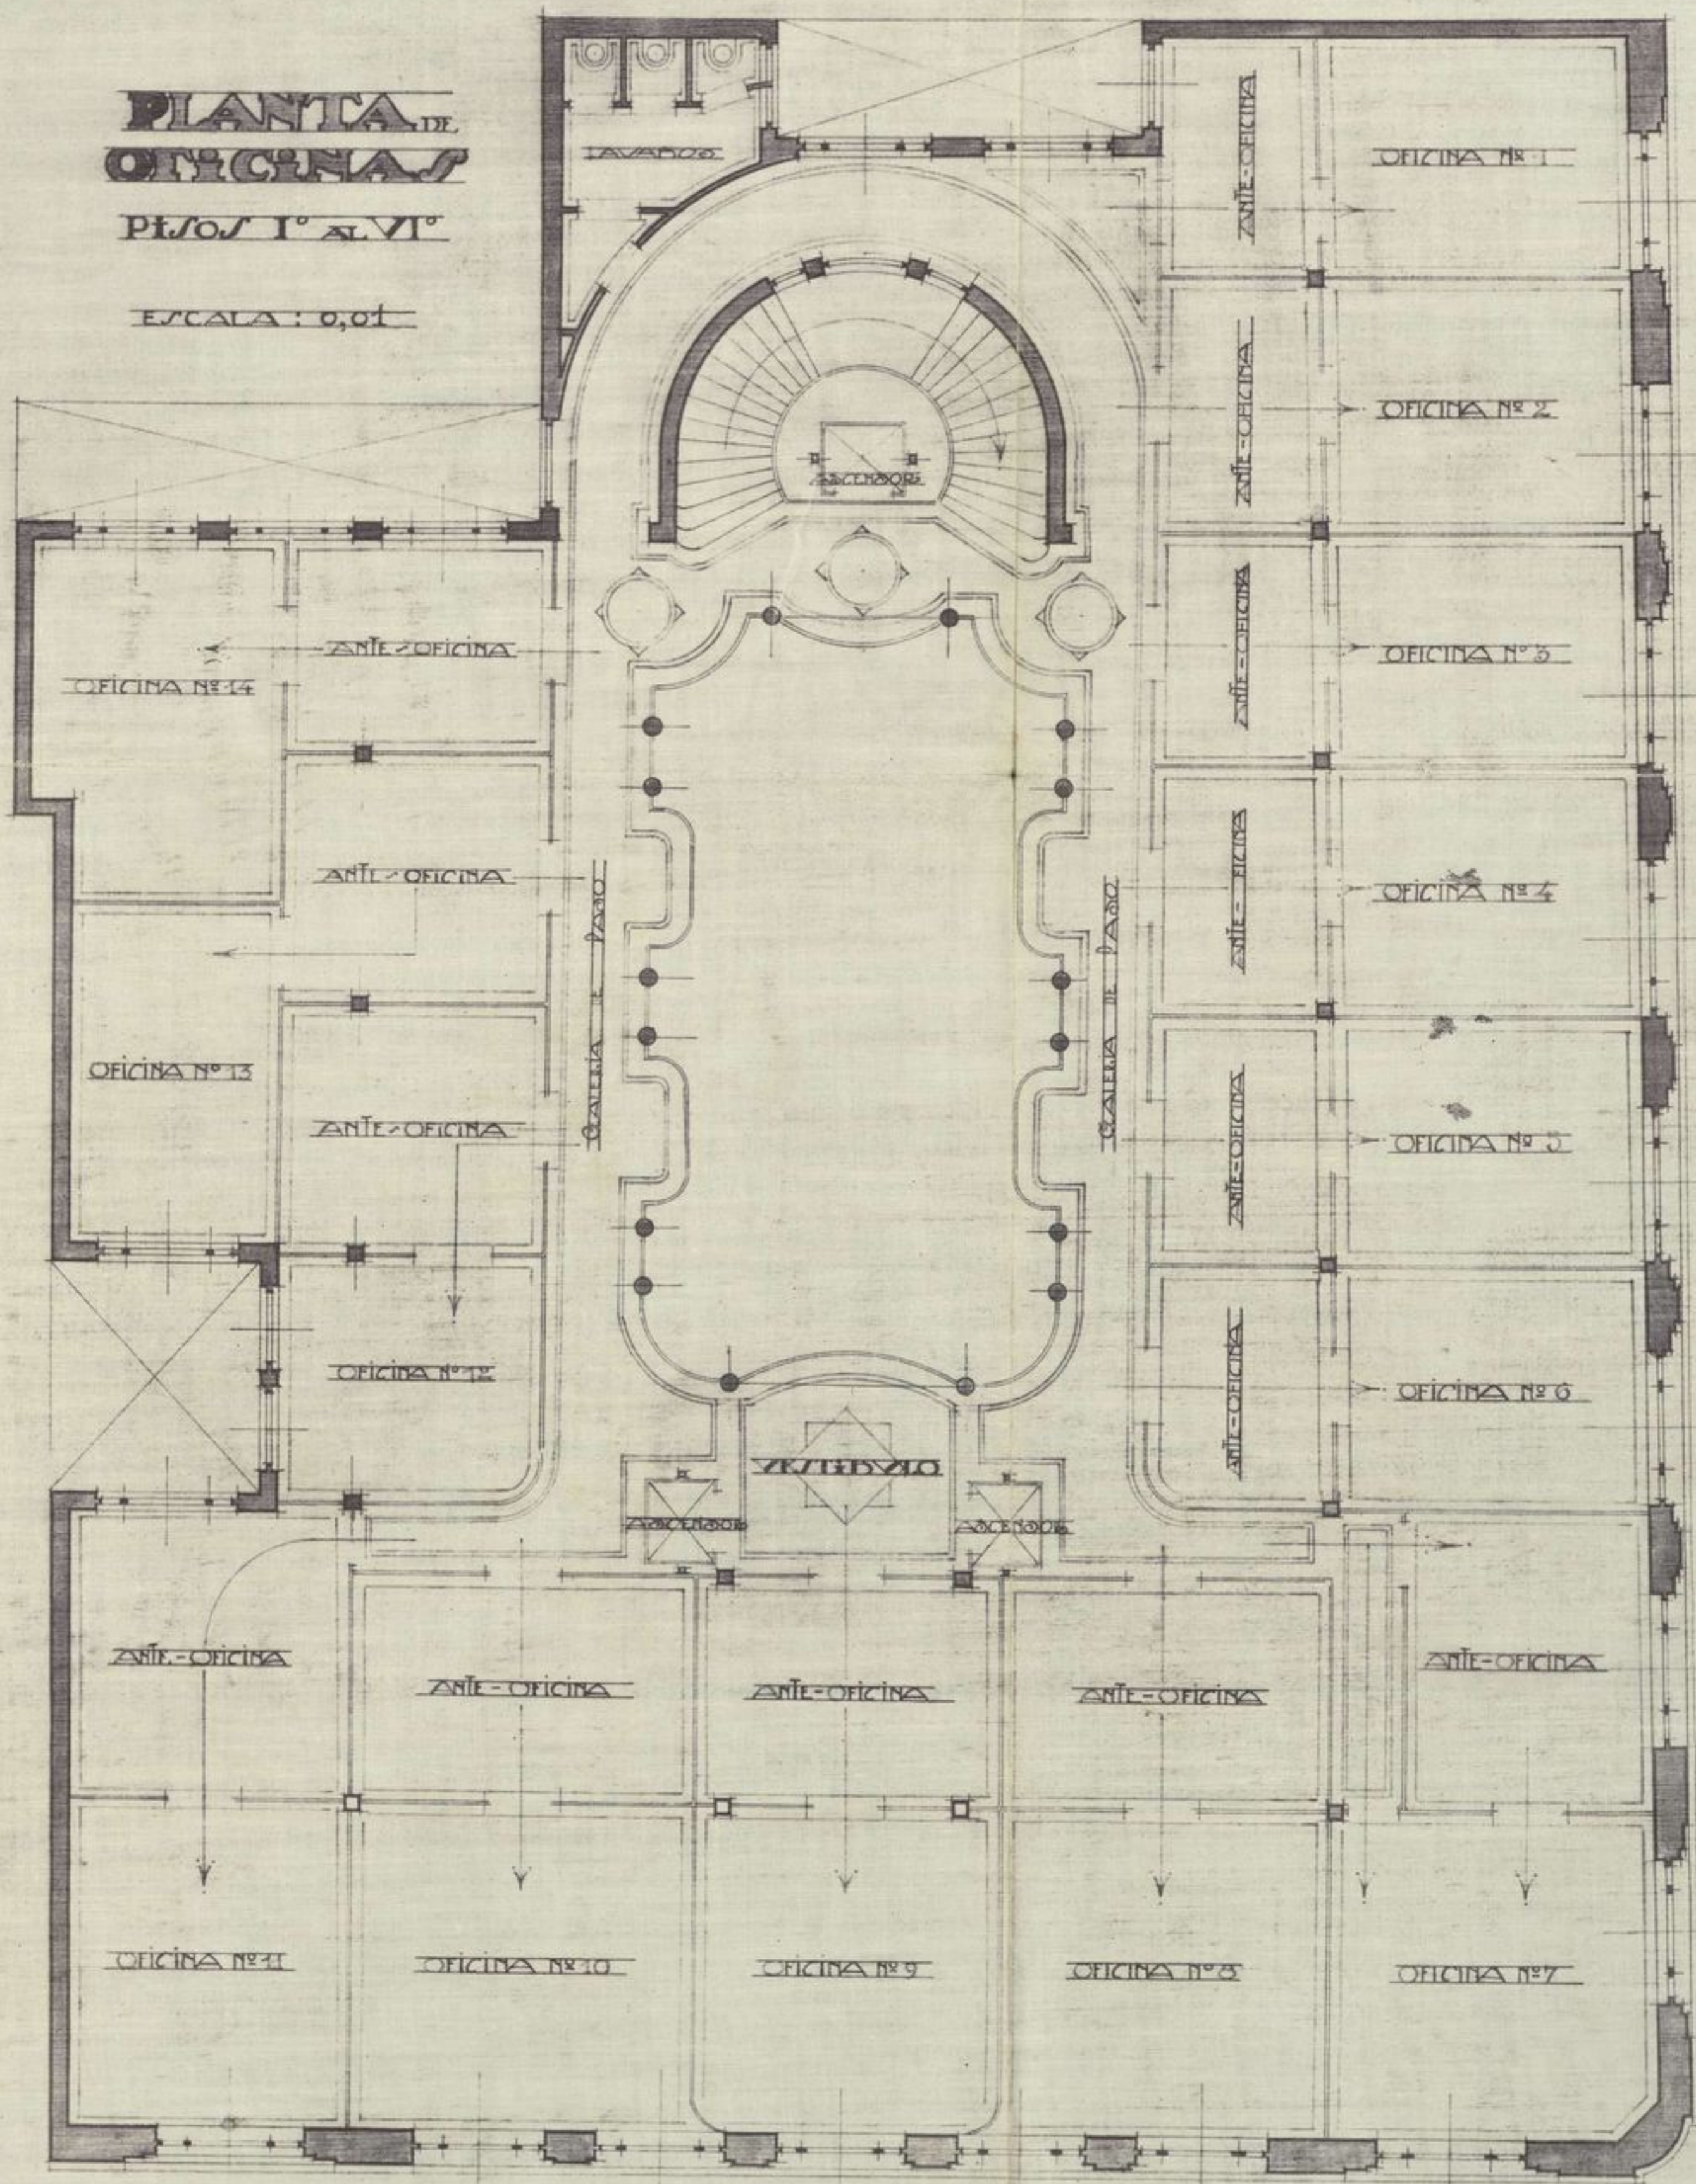

CALLE DE MESONERO ROMANOS

CALLE DE PE Y MARGALL

MADRID DE ENERO DE 1921

EL ARQUITECTO

