




(16)

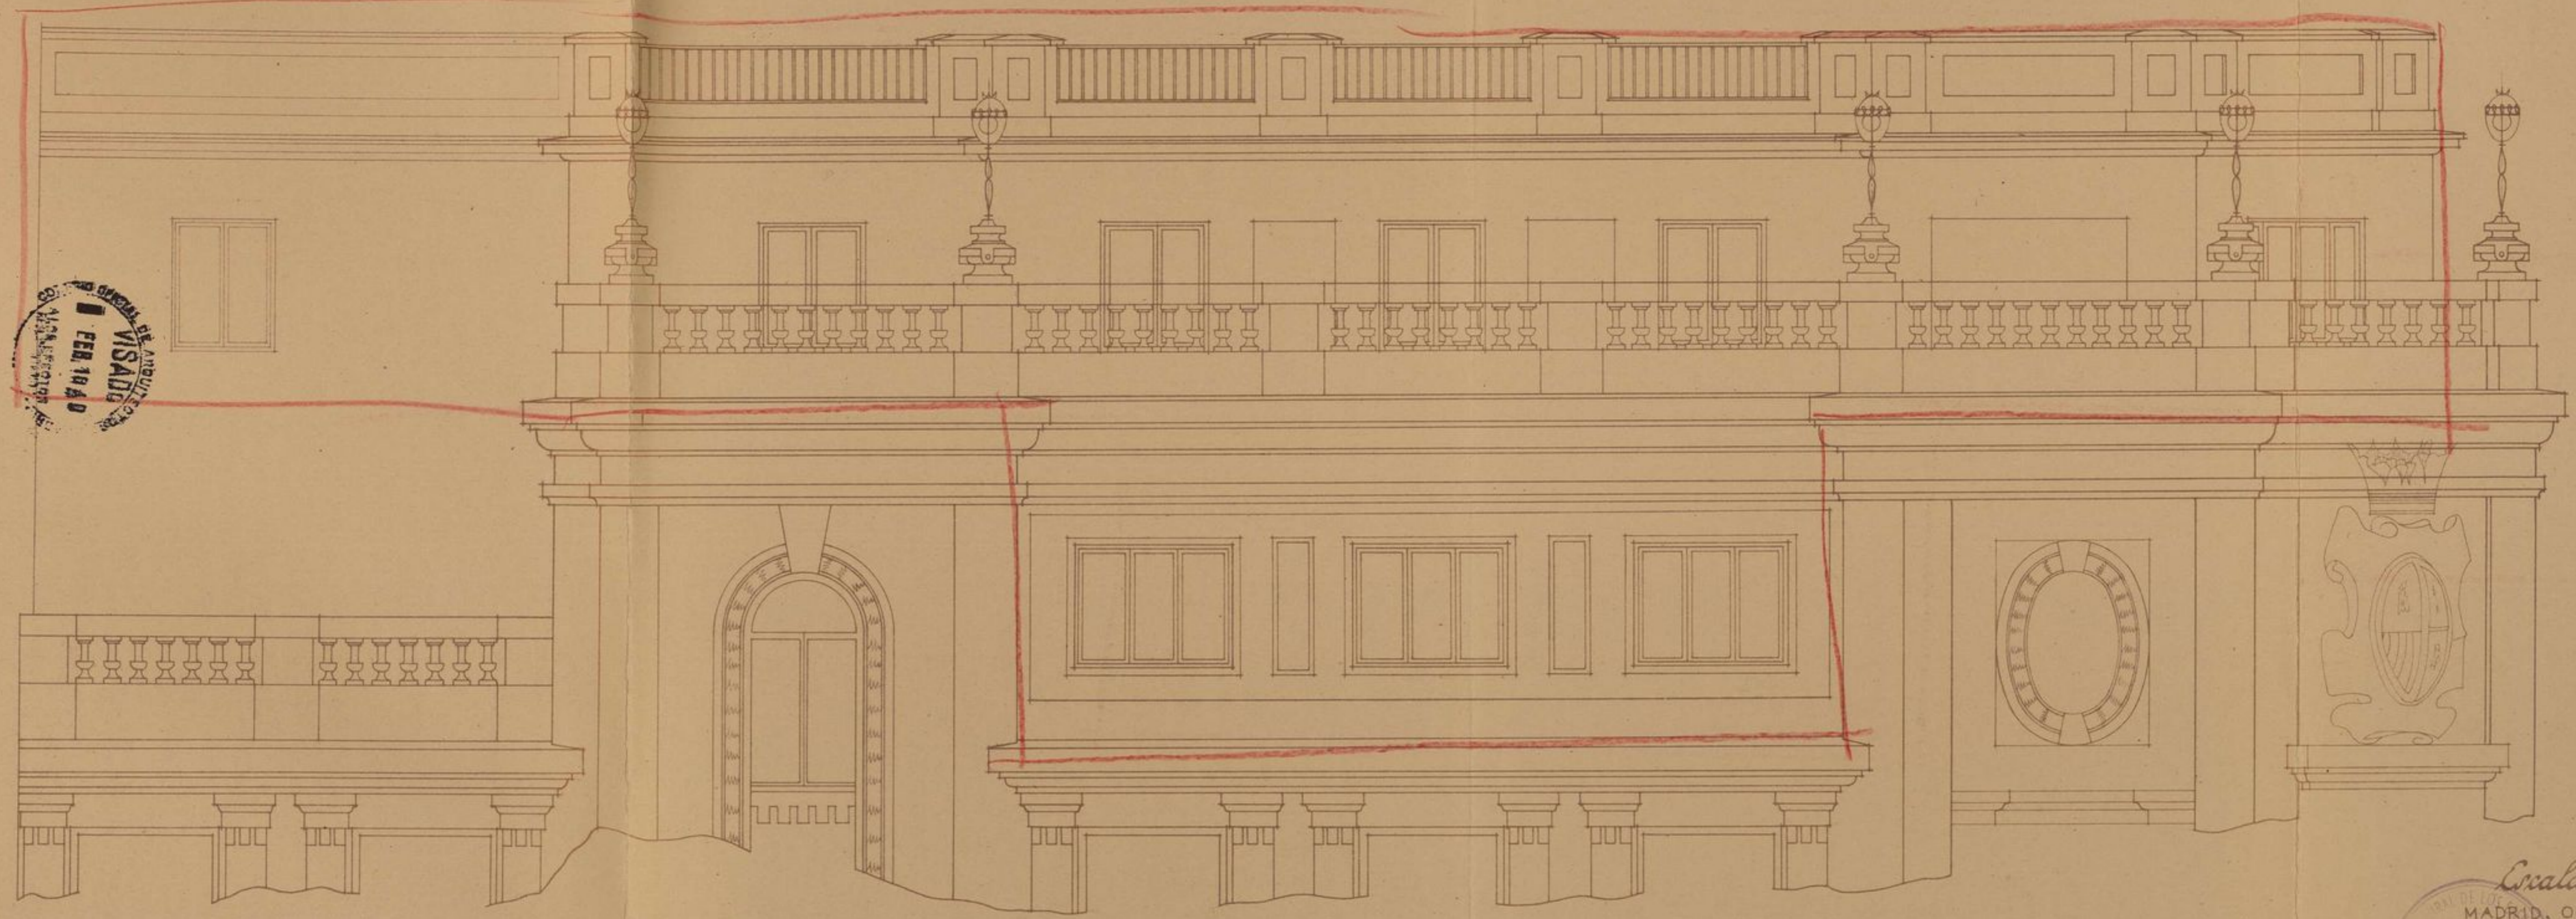

Alzado en proyecto a la calle de Caballero de Gracia.

Locala 1150
MADRID, OCTUBRE DE 1948
EL ARQUITECTO:
[Signature]
SECRETARIA GENERAL