


FACHADA A LA GRAN VIA.

Escala 1:50.

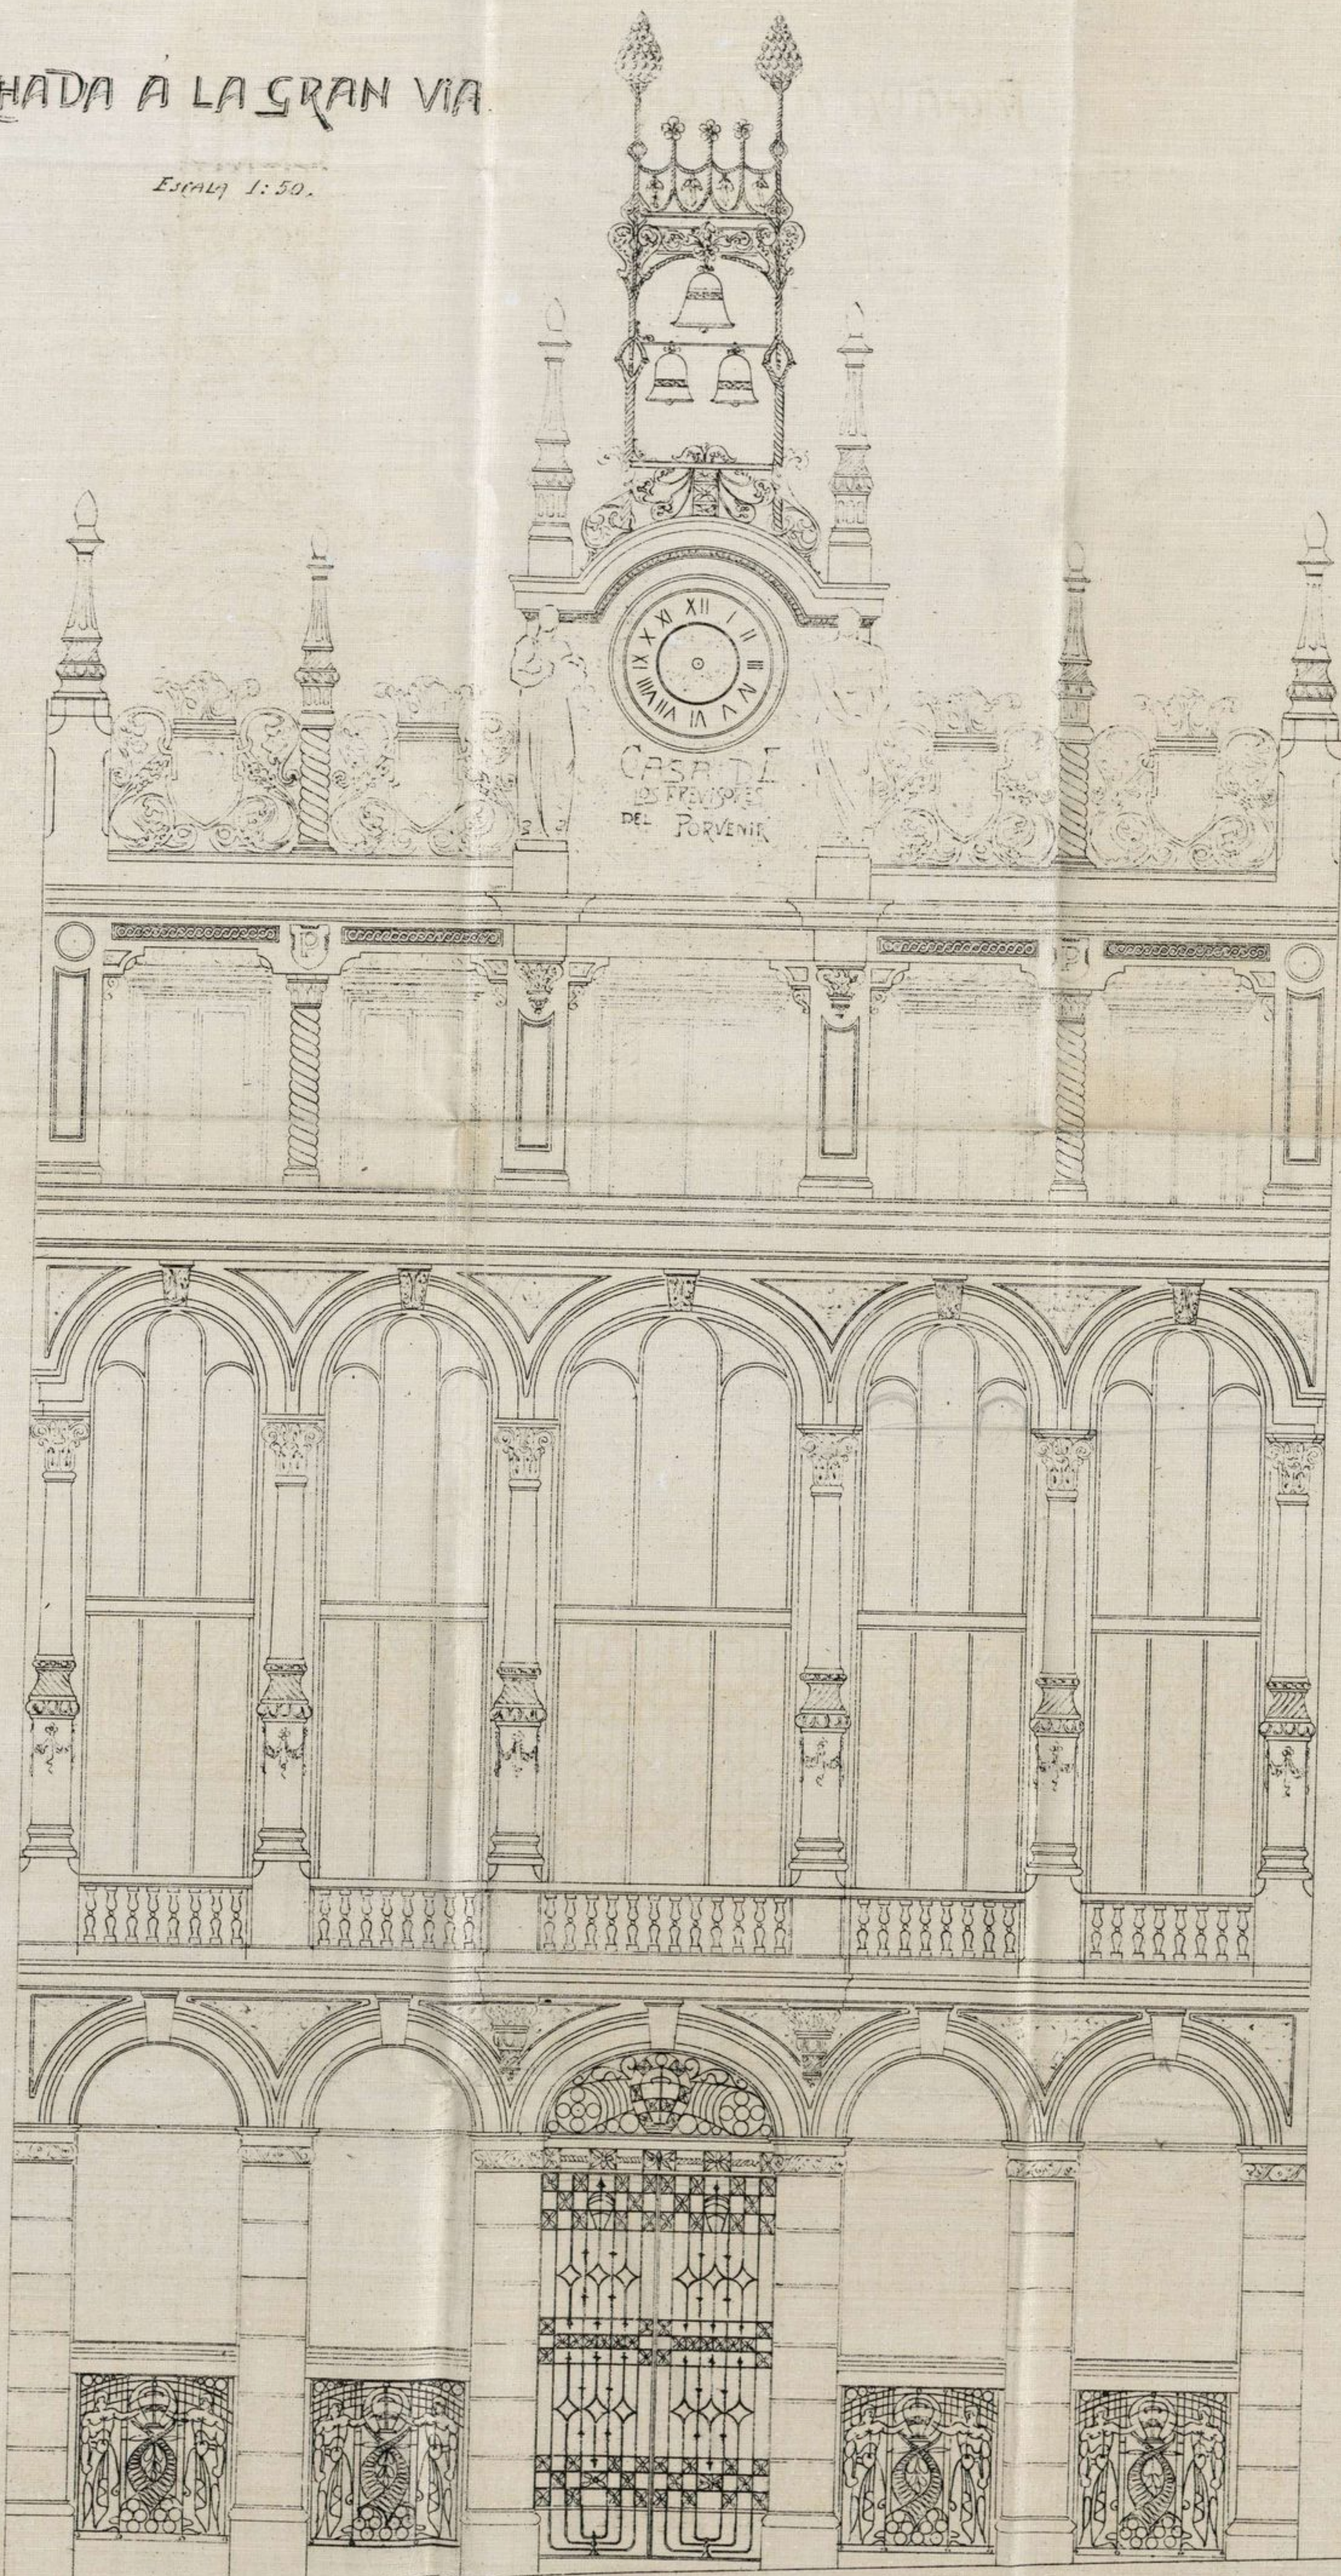

2

Madrid, Febrero de 1914
El Arquitecto
San Ferrn