


CASA D LOS PREVISORES

DEL PORVENIR

Seccion Longitudinal

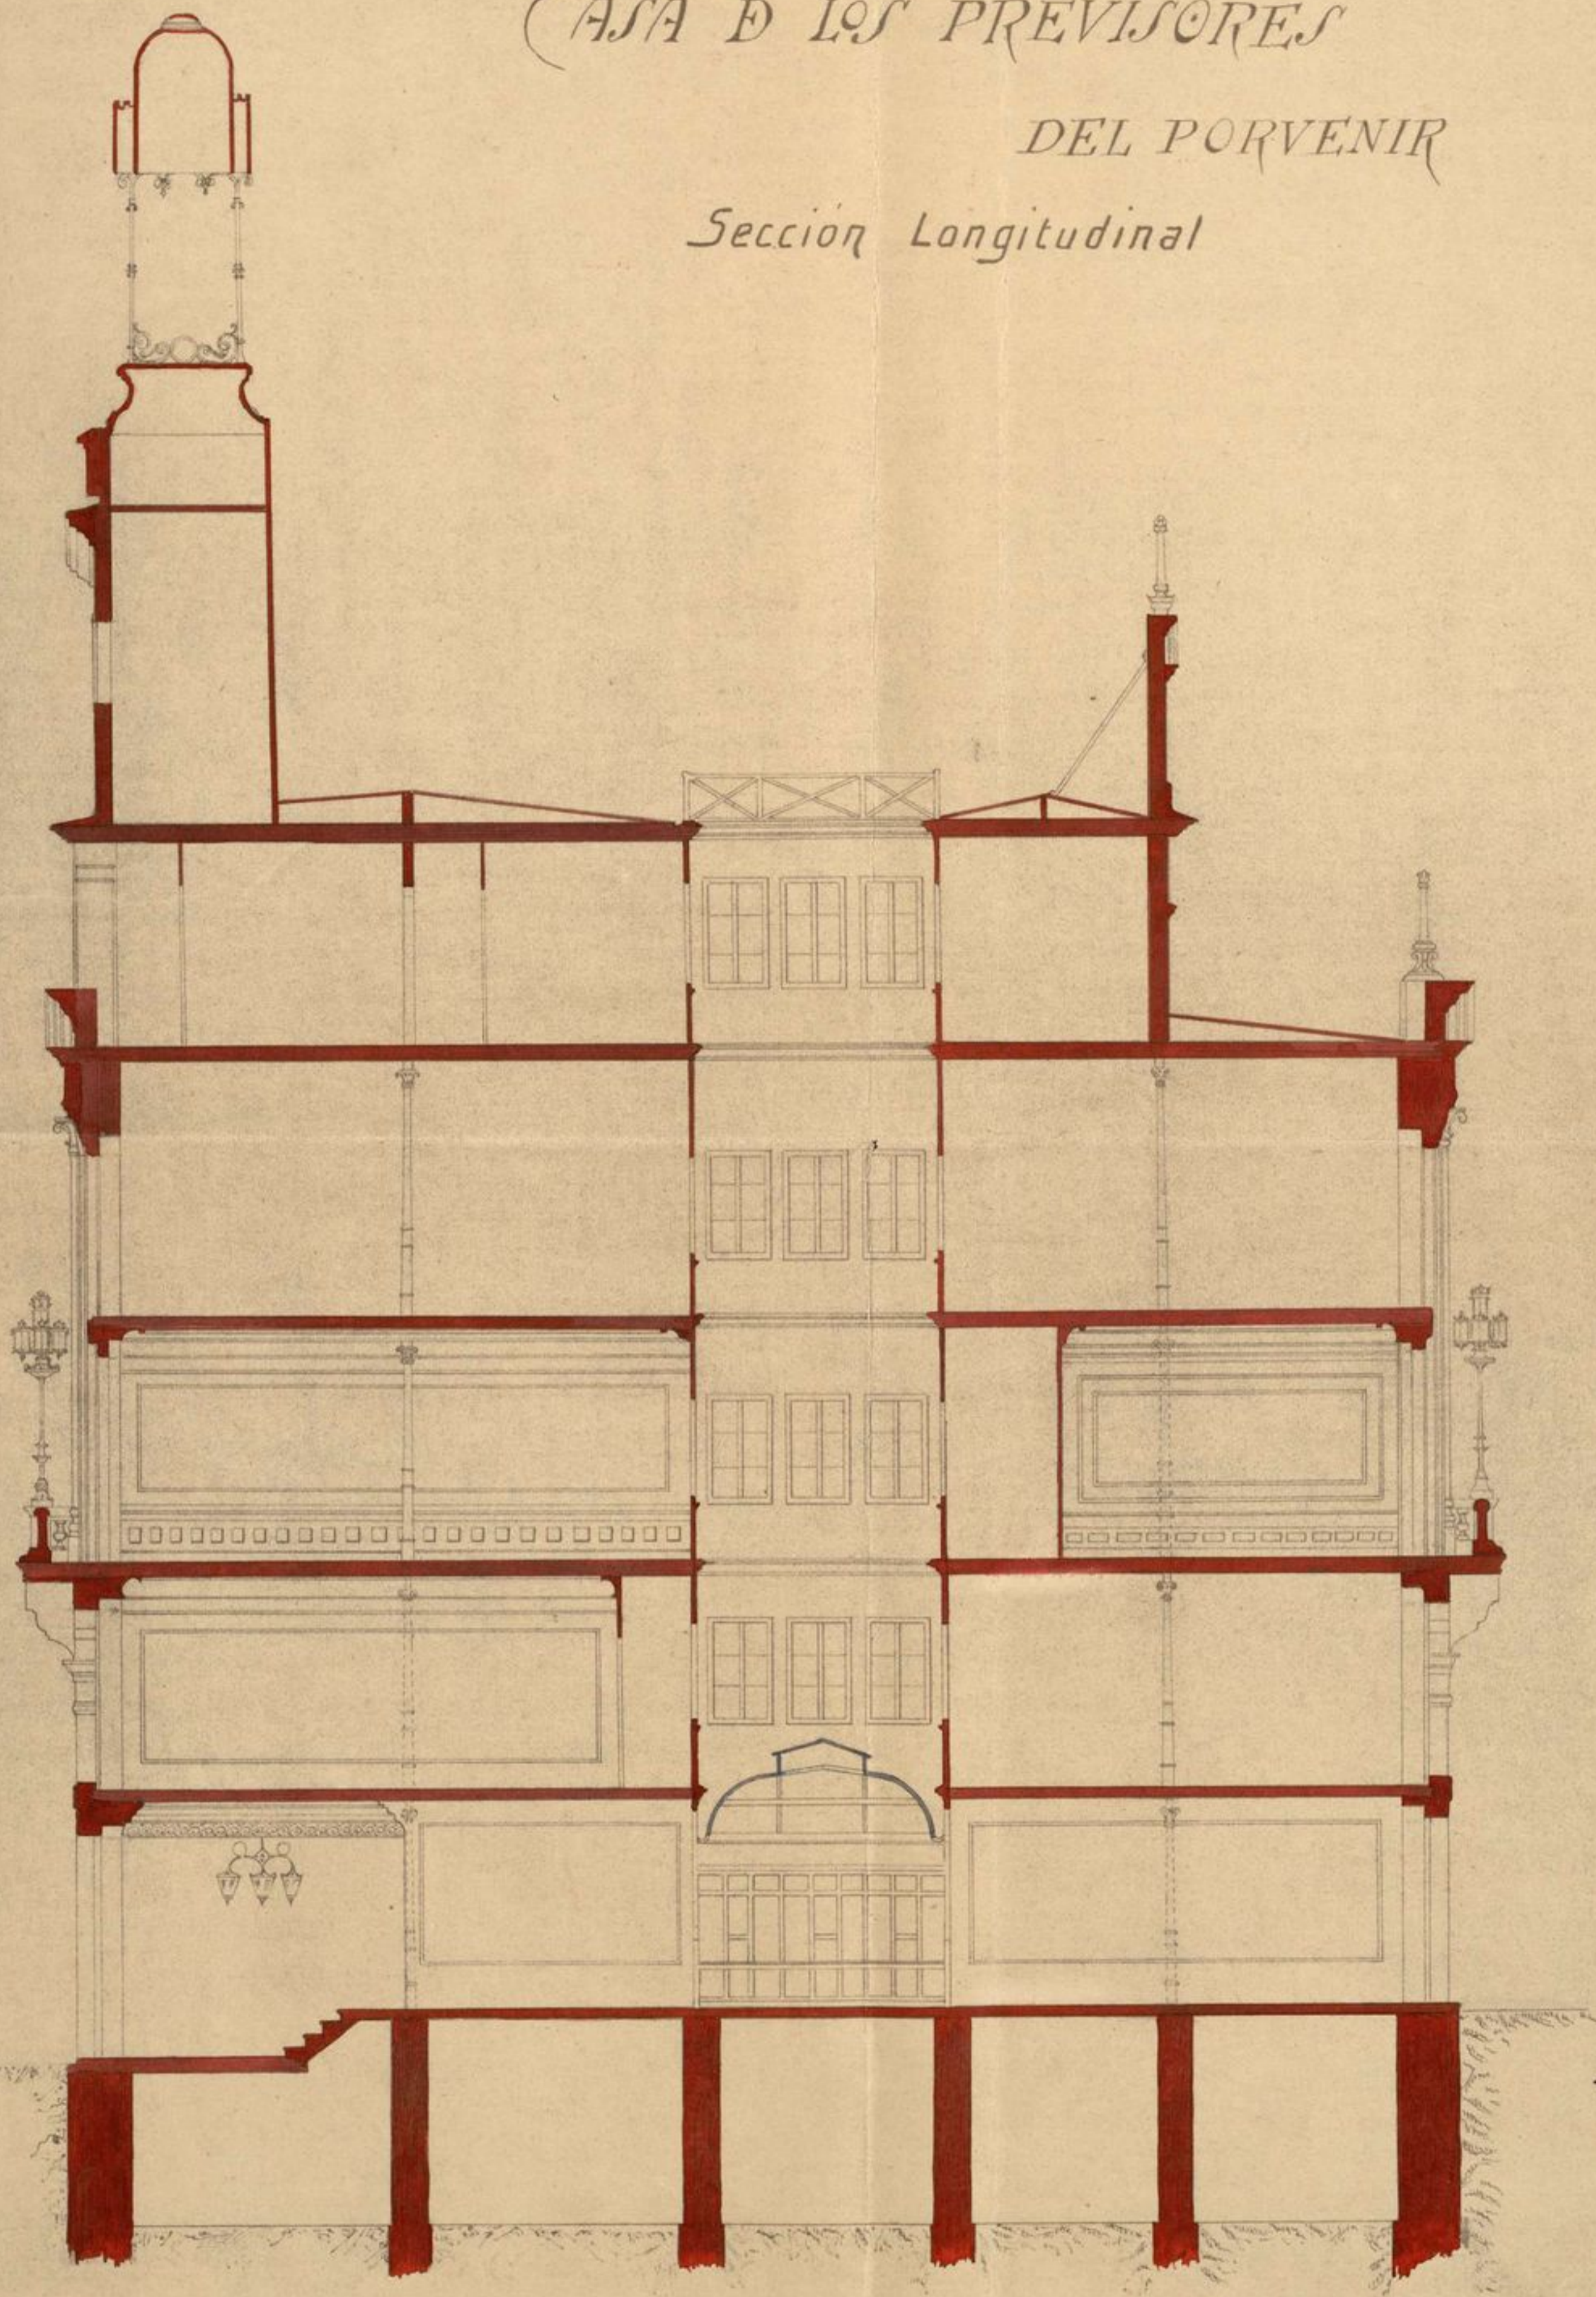

Escala 1:100

Madrid 1º Octubre de 1915
El Arquitecto

José Serrano