


# Planta Principal

Travesía  
de la  
Parada

Calle de la Parada

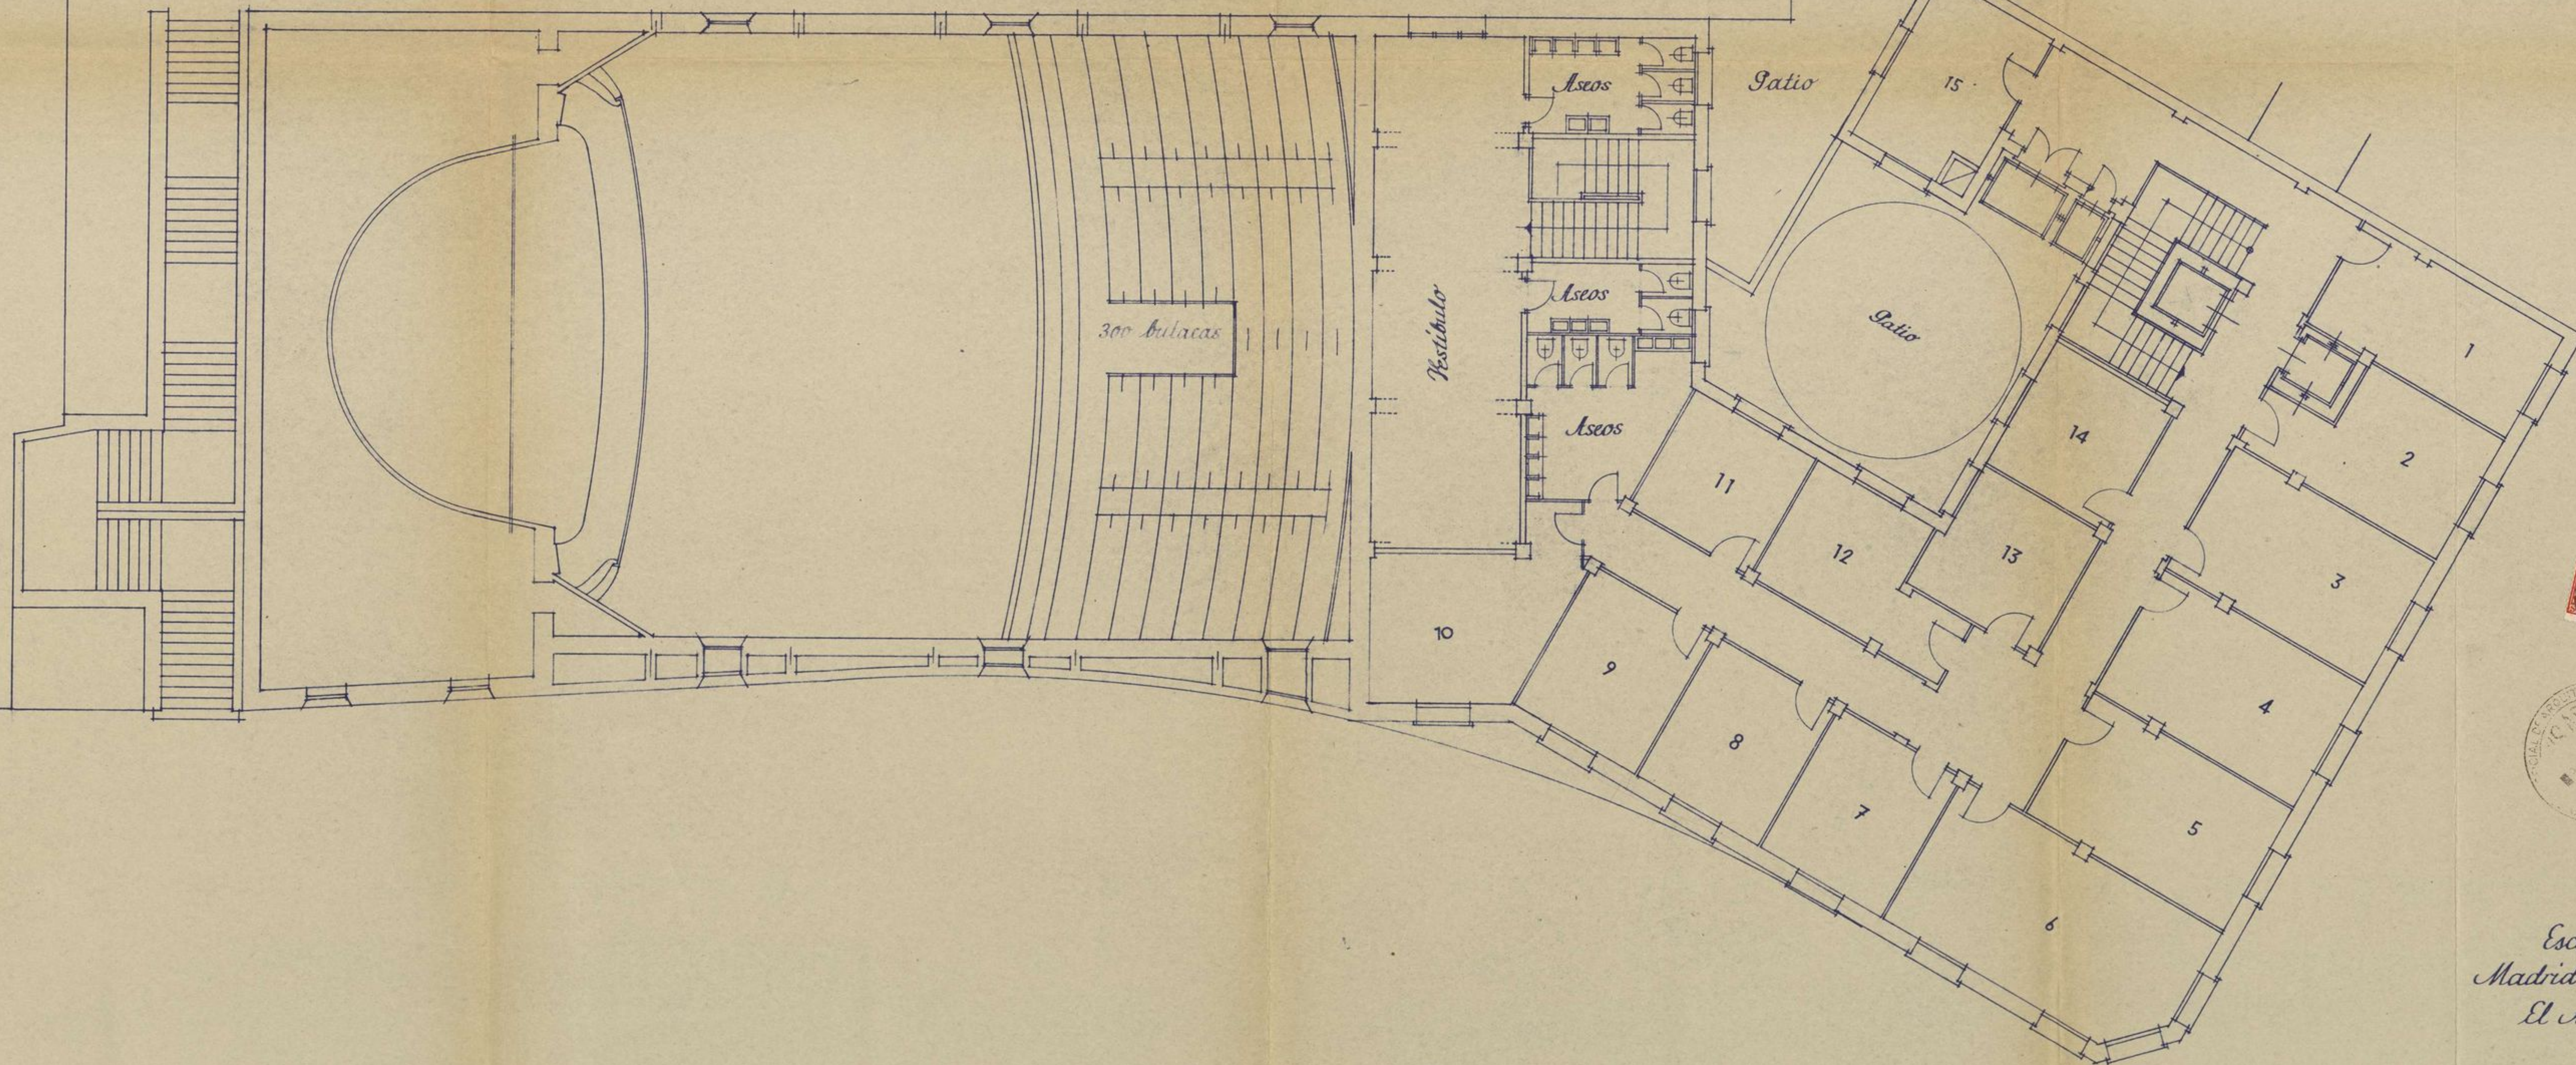

Escala 1:100  
Madrid, Marzo 1943  
El Arquitecto,

El Propietario,  
*[Signature]*