


PROYECTO DE CASA
A. J. 1930
DISEÑADO POR JOSÉ
M. HONDOZA Y
ANTONIO DE ARAGÓN
ARQUITECTOS

PROYECTO DE CASA
PARA D. JESÚS VESÍA
EN LA AVENIDA DE EDUARDO DATO
ESCALA 1:100
FACIADA A LA AVEN. DE EDUARDO DATO

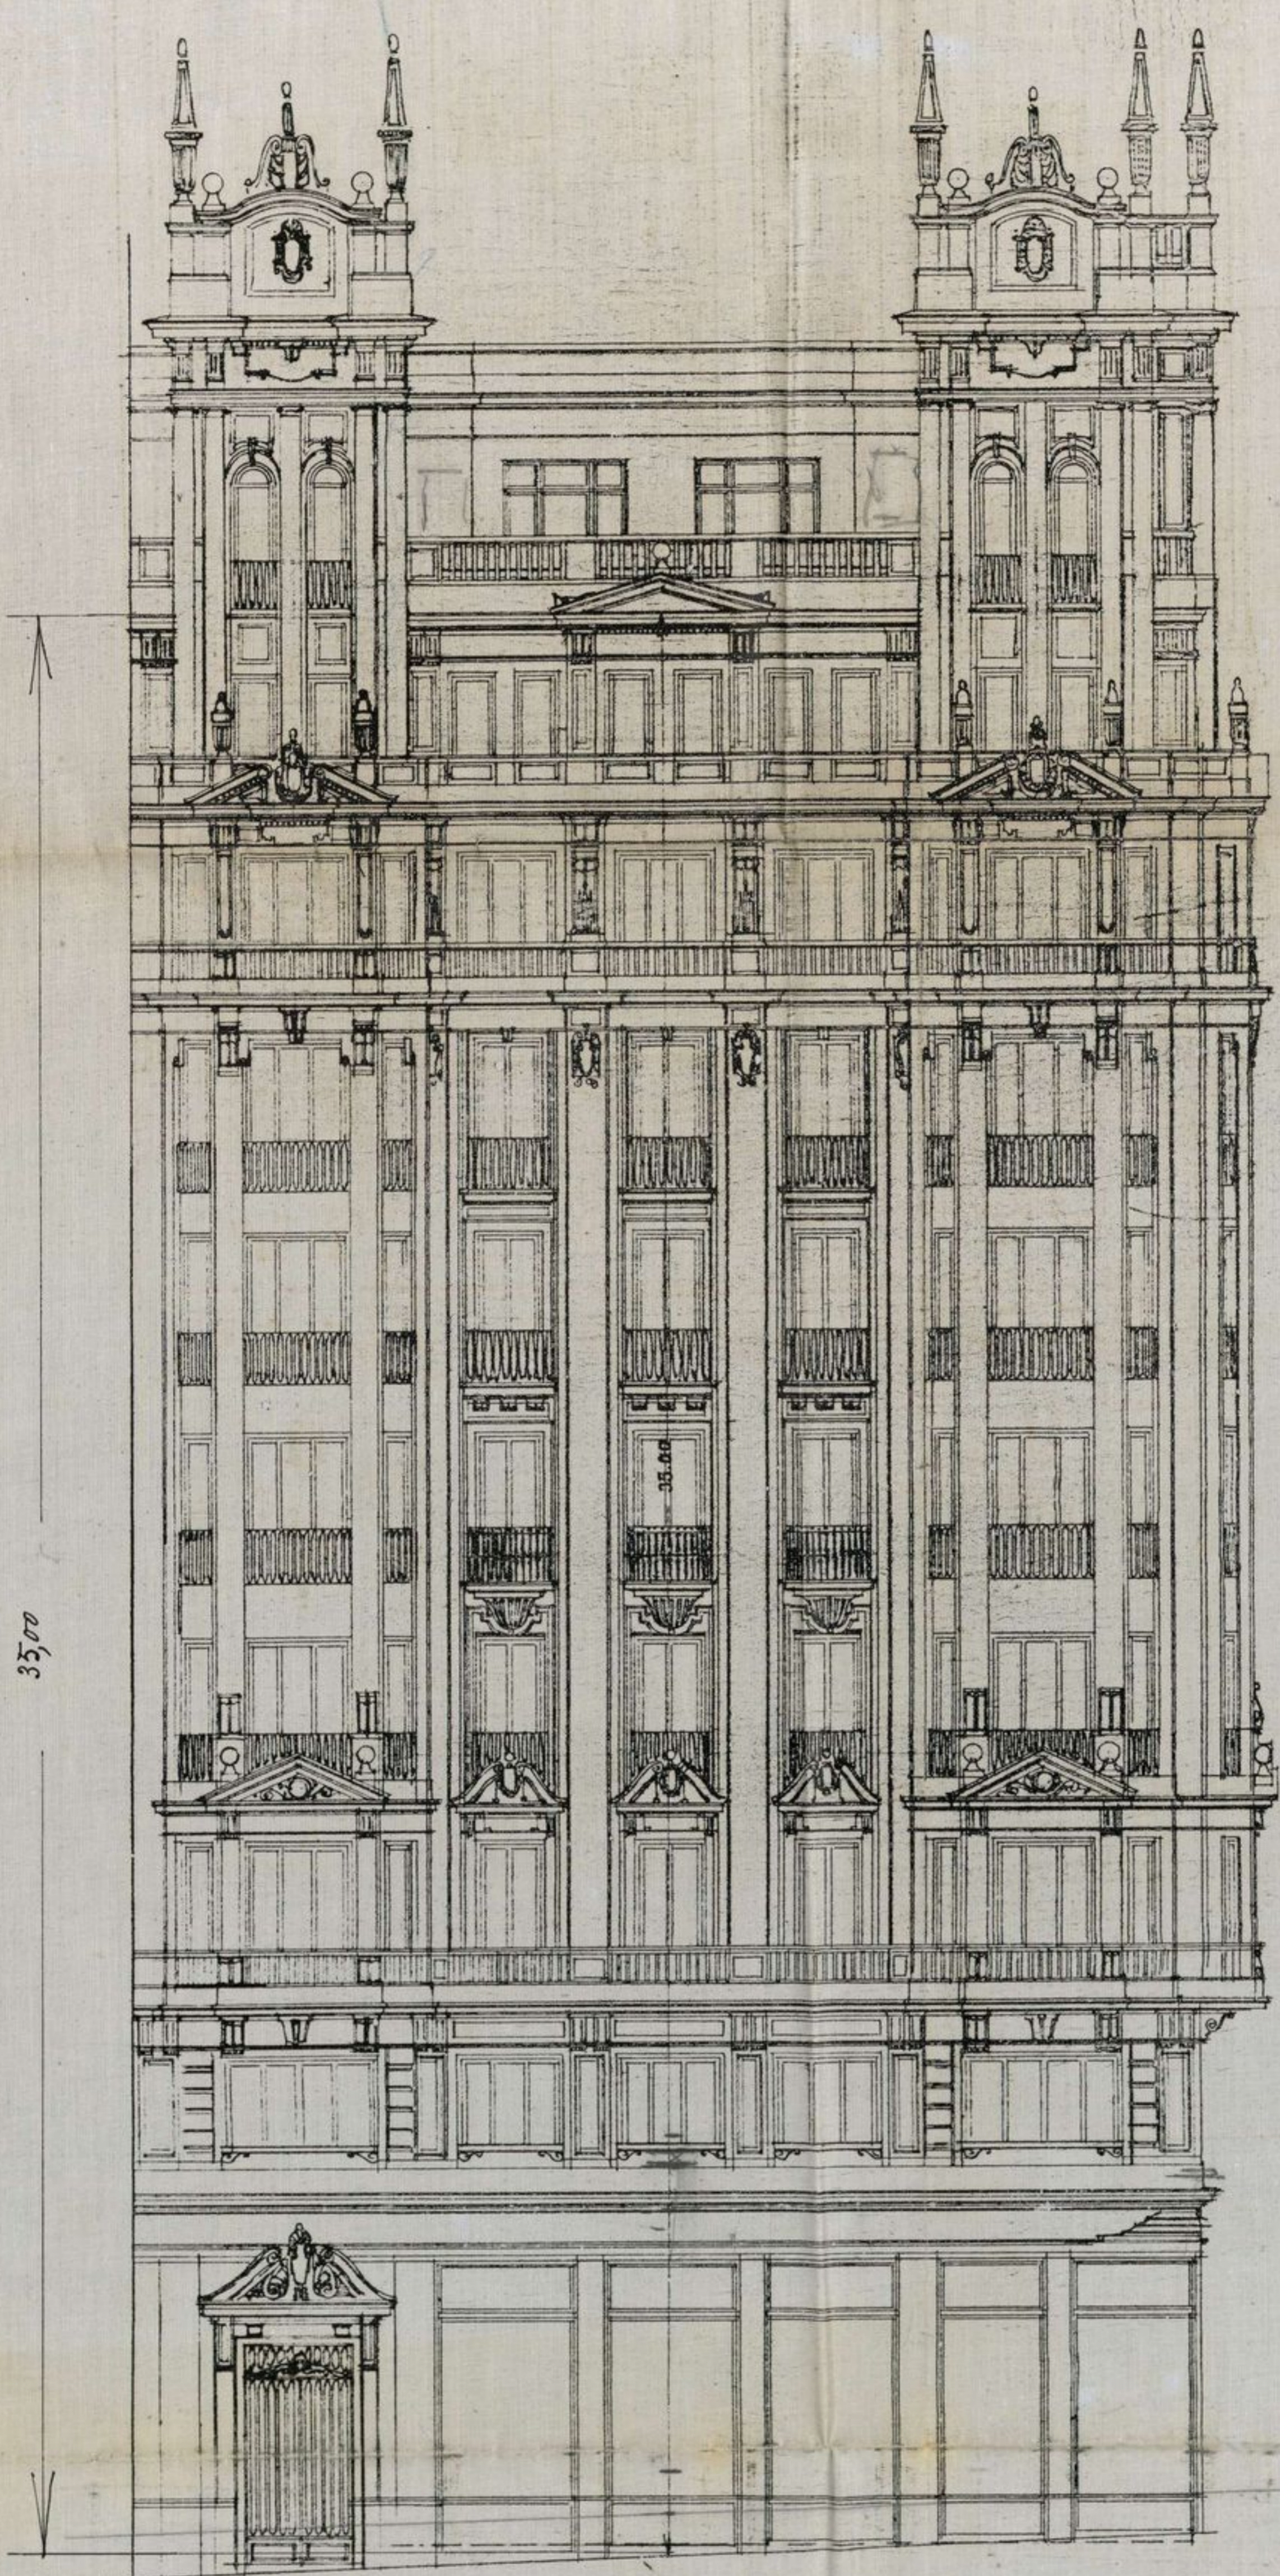

Madrid Febrero 1930

LOS ARQUITECTOS
José M. Hondoza Y
Antonio de Aragón

[Handwritten signature]

[Handwritten signature]

