


78-30472 151
(2)

FACHADA A LA GRAN VÍA.

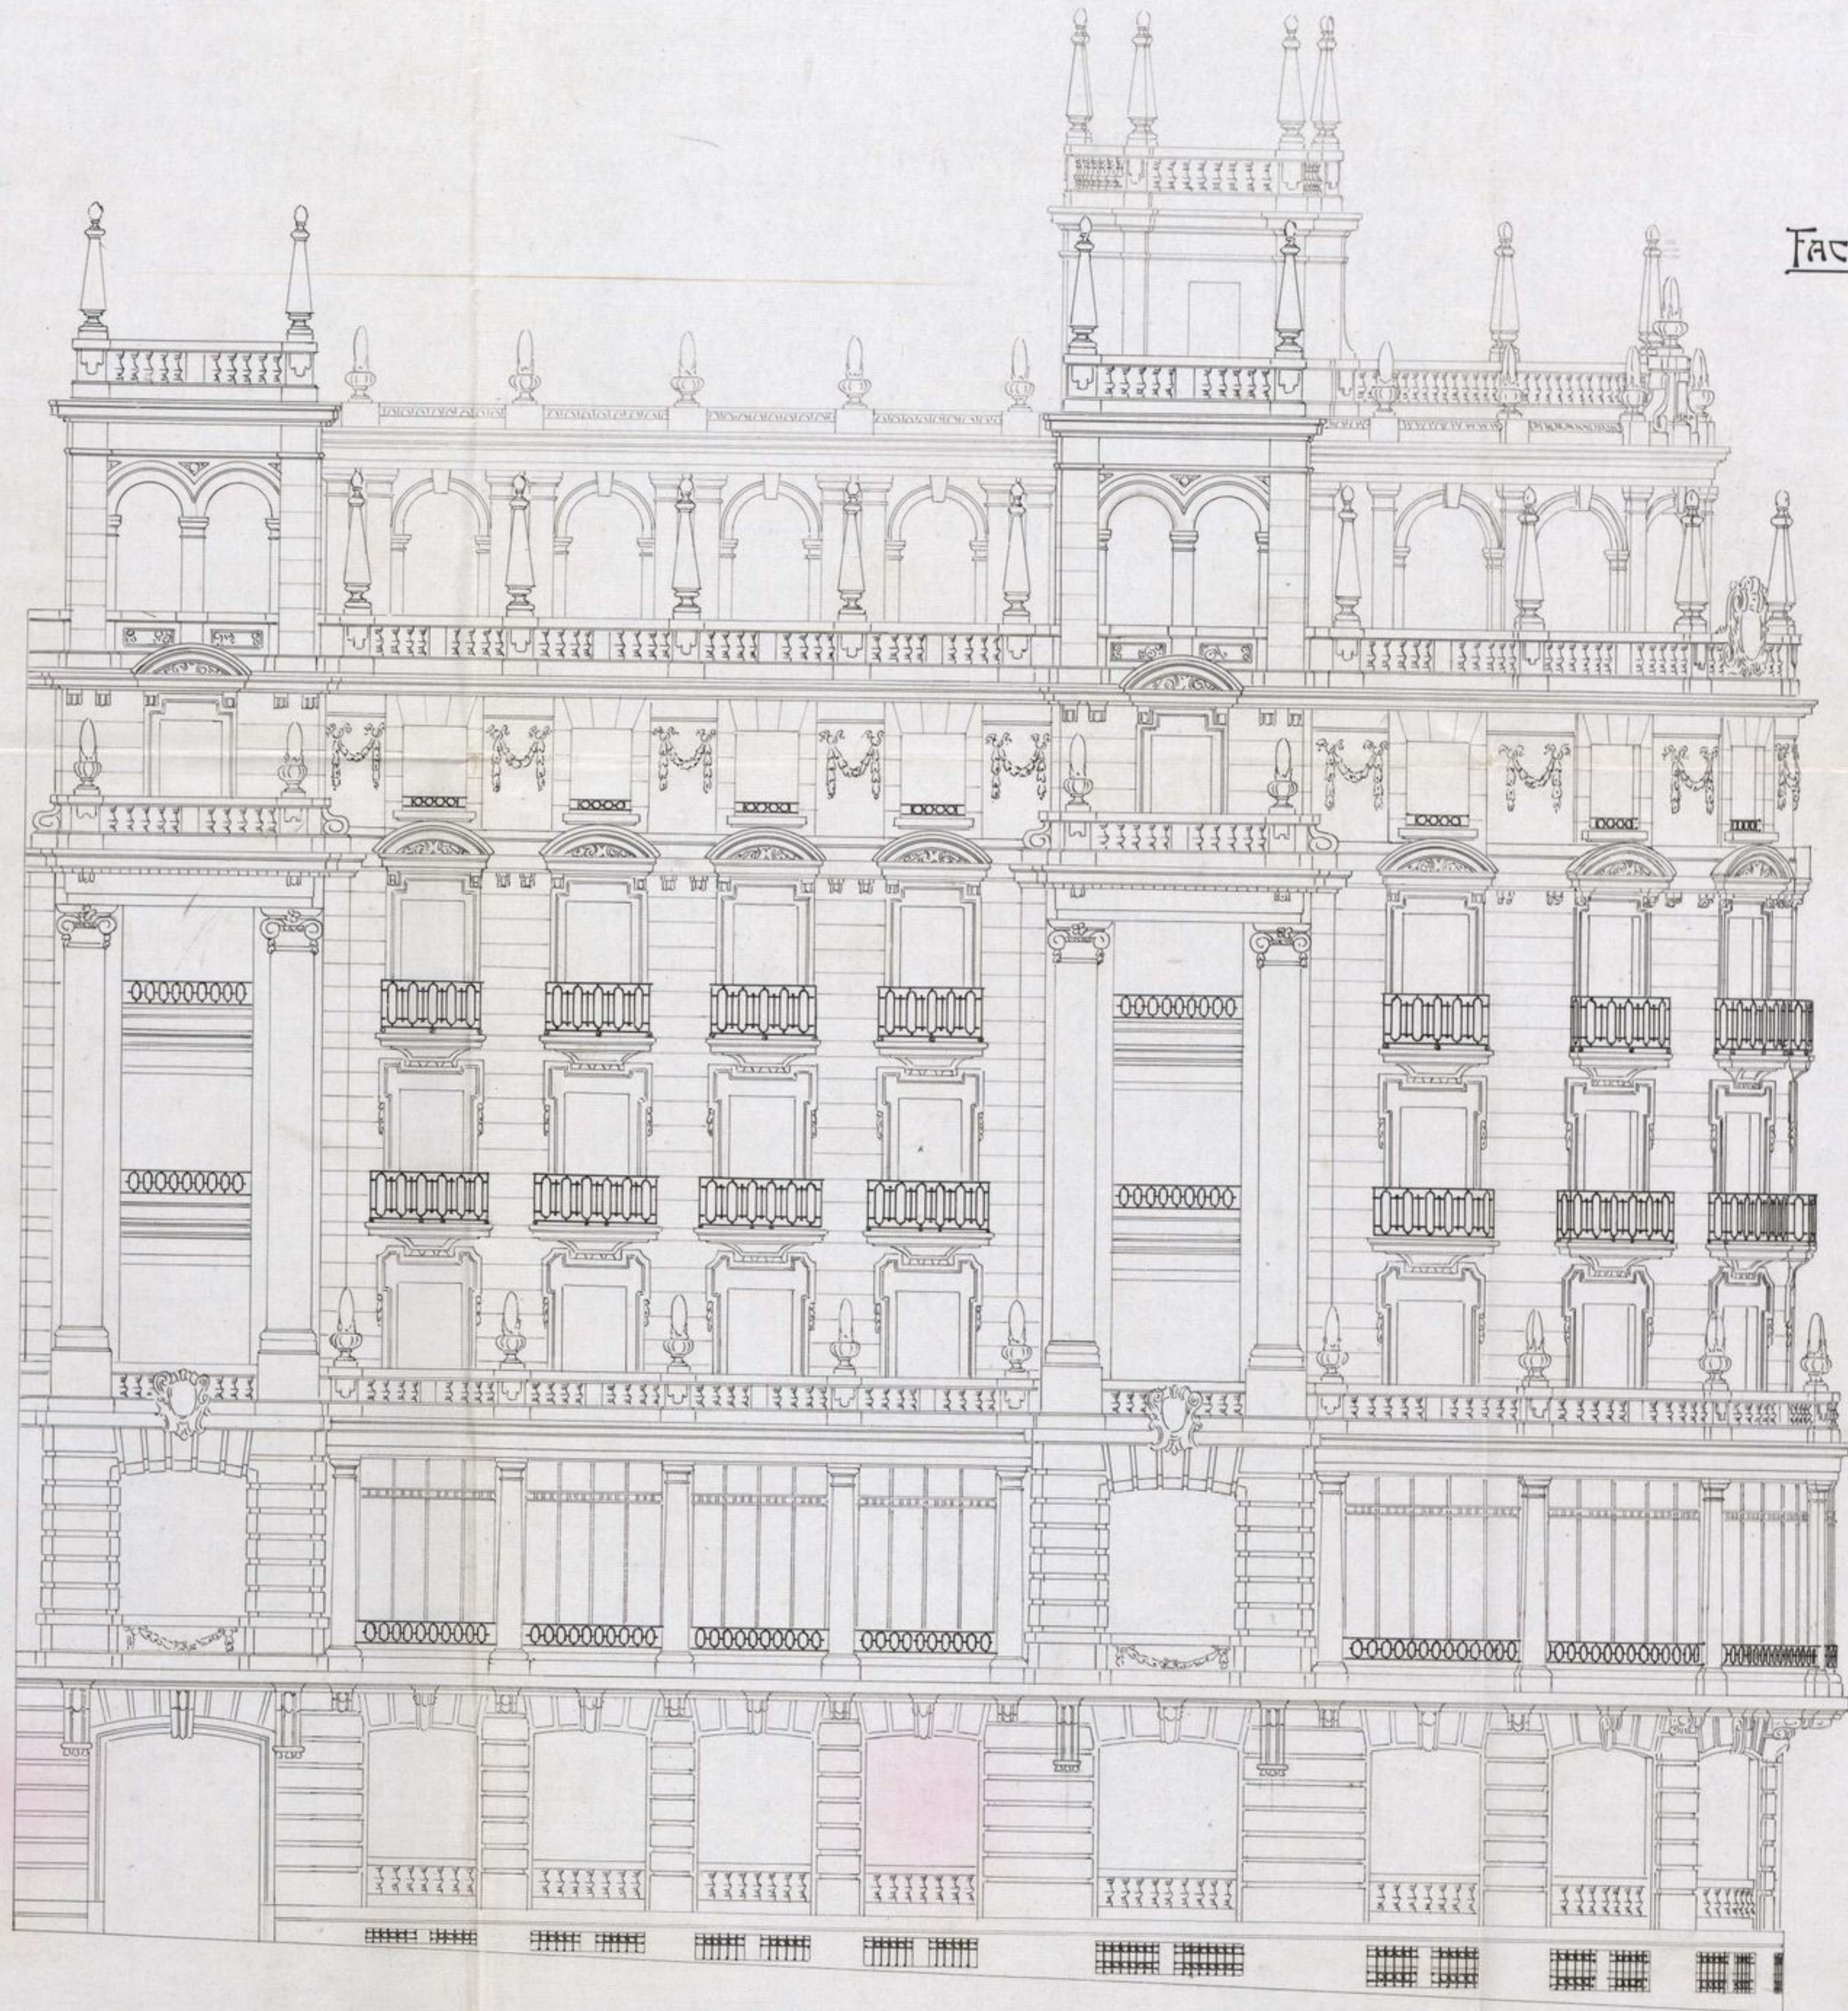

Escala de 1:100.



Madrid 16 de Noviembre de 1914
LOS ARQUITECTOS,

Eduardo Gumbay Zam

Antonio de Zumárraga