


Proyecto de casa de alquiler en el solar n.º 24 de la Avenida de Penabaz
propiedad de la Sociedad de Seguros "La Estrella".

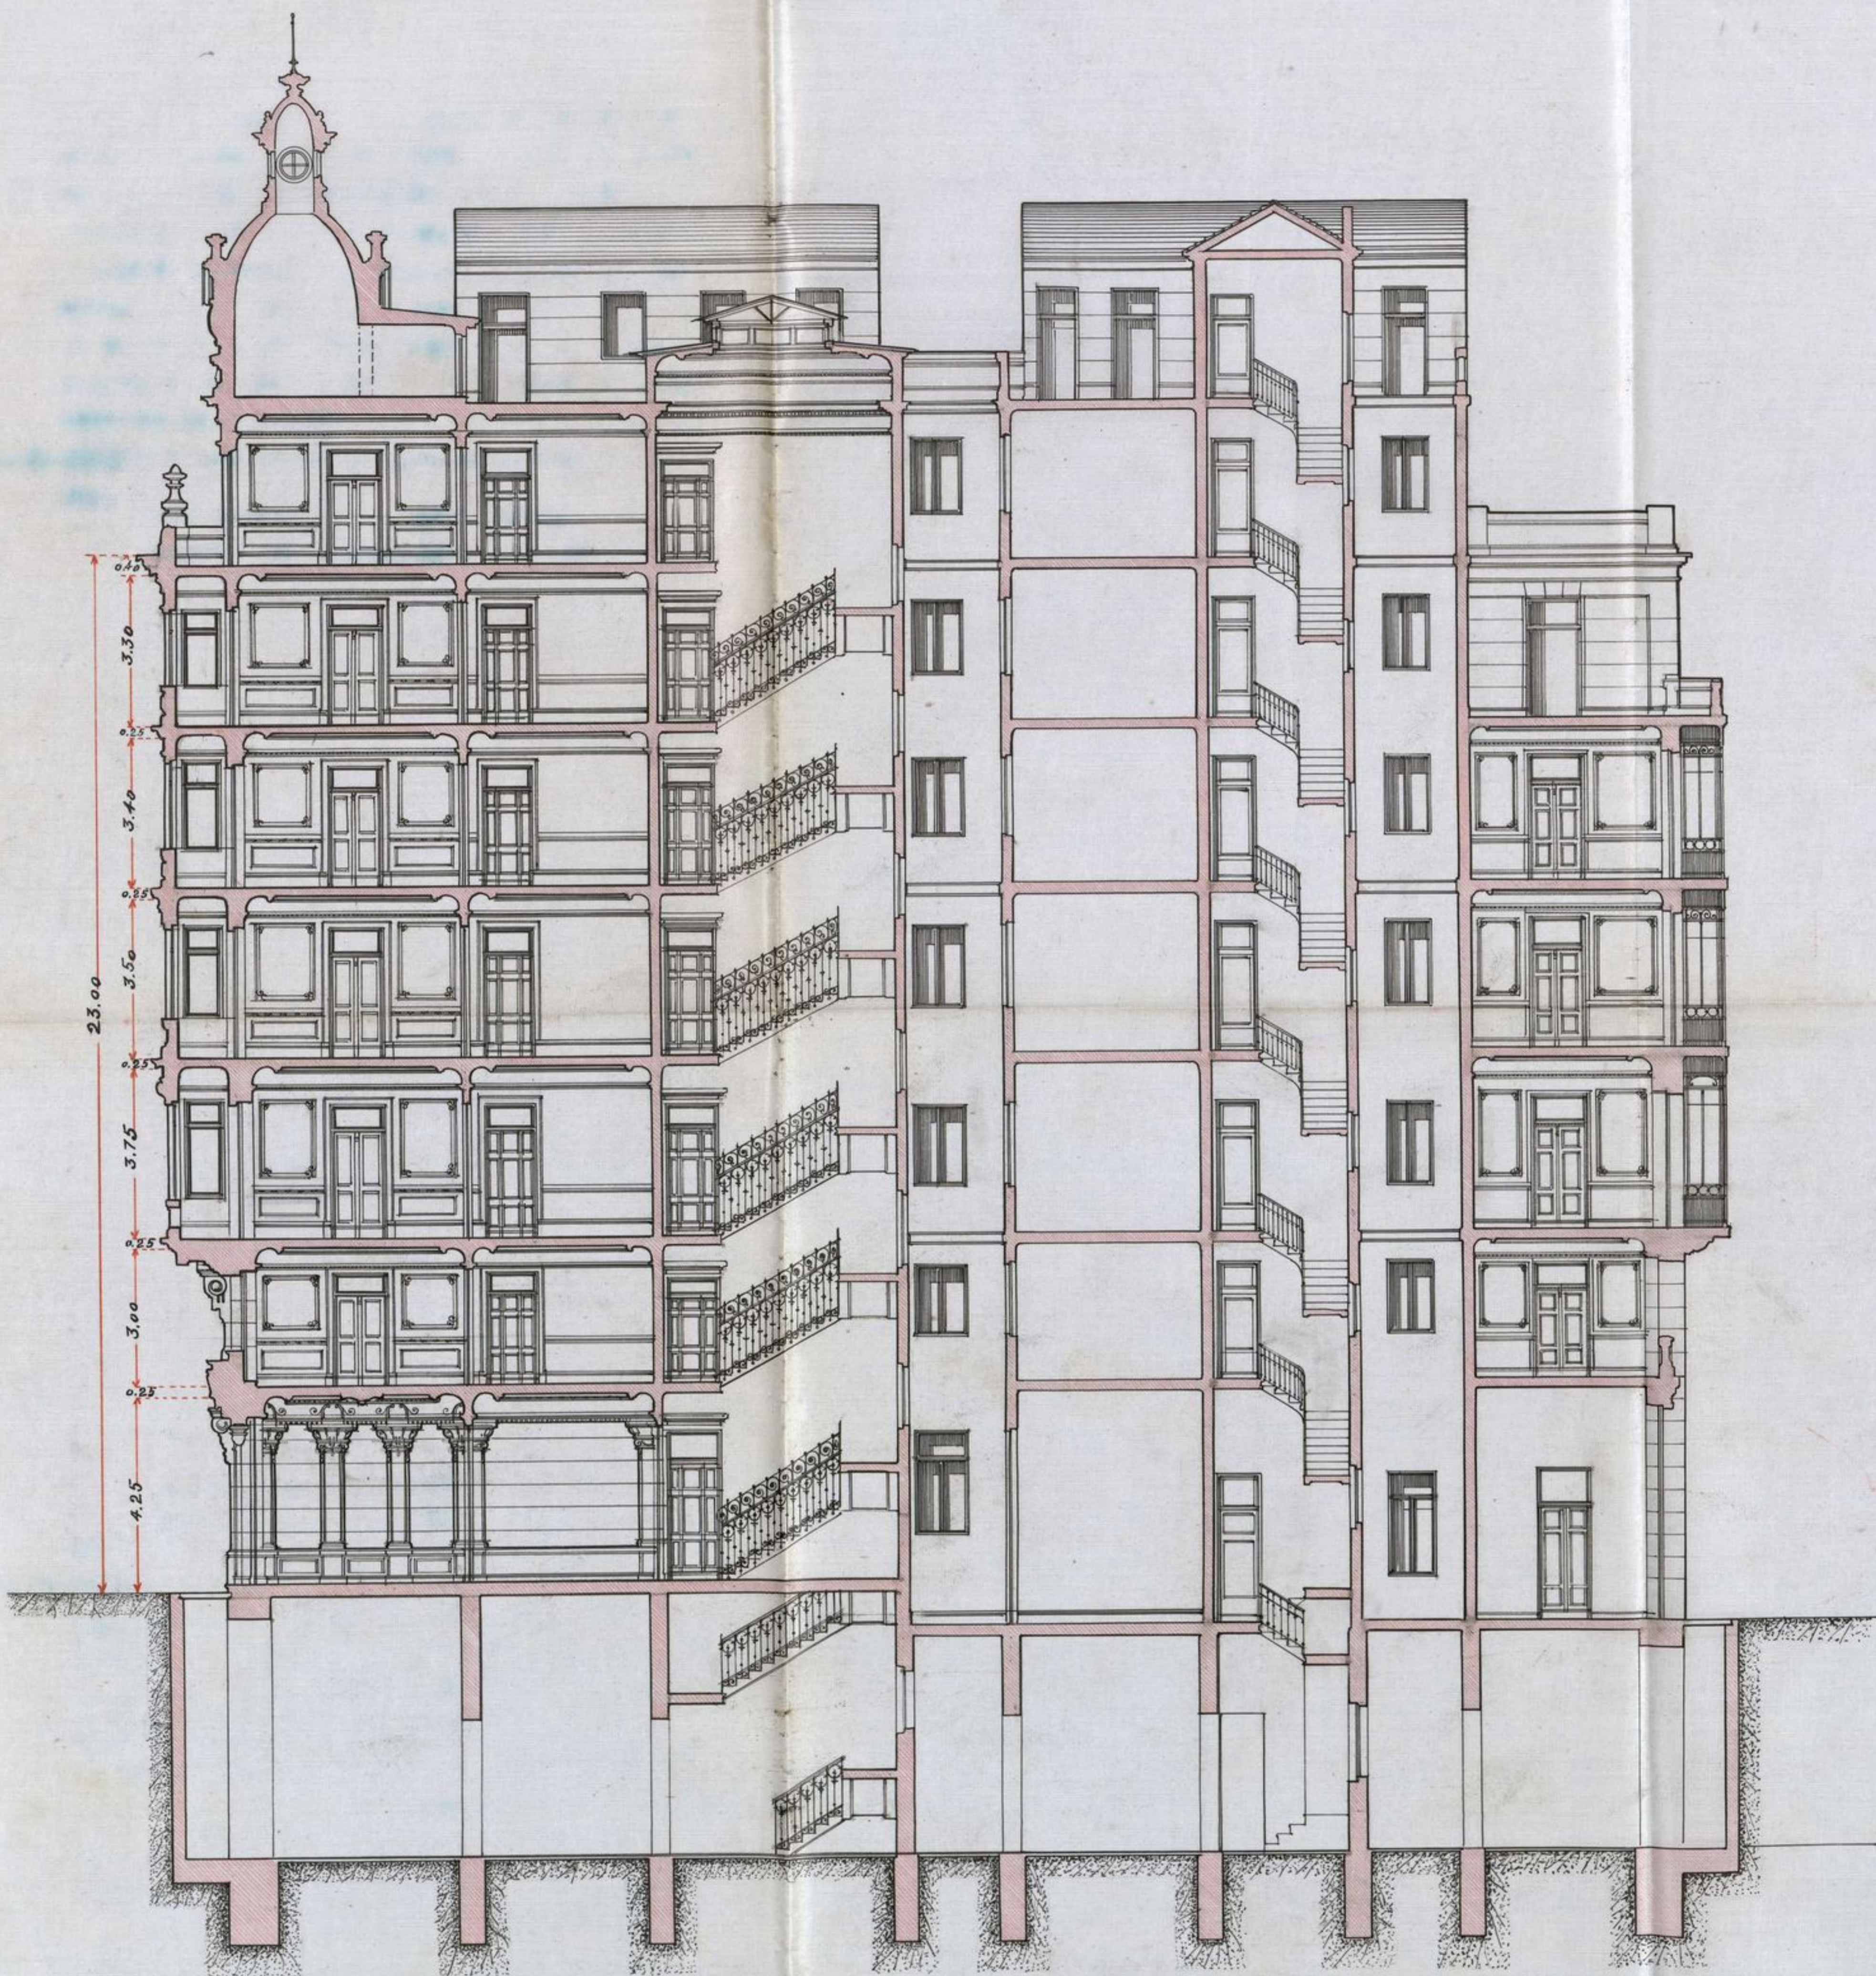

Escala: 0,01 p m.

Sección por el eje.

Madrid 21 de Mayo de 1919.
El Arquitecto,
Pedro Martínez Rodríguez



10-1157-12 (e)