


19-2117-2 (13)

SECCION

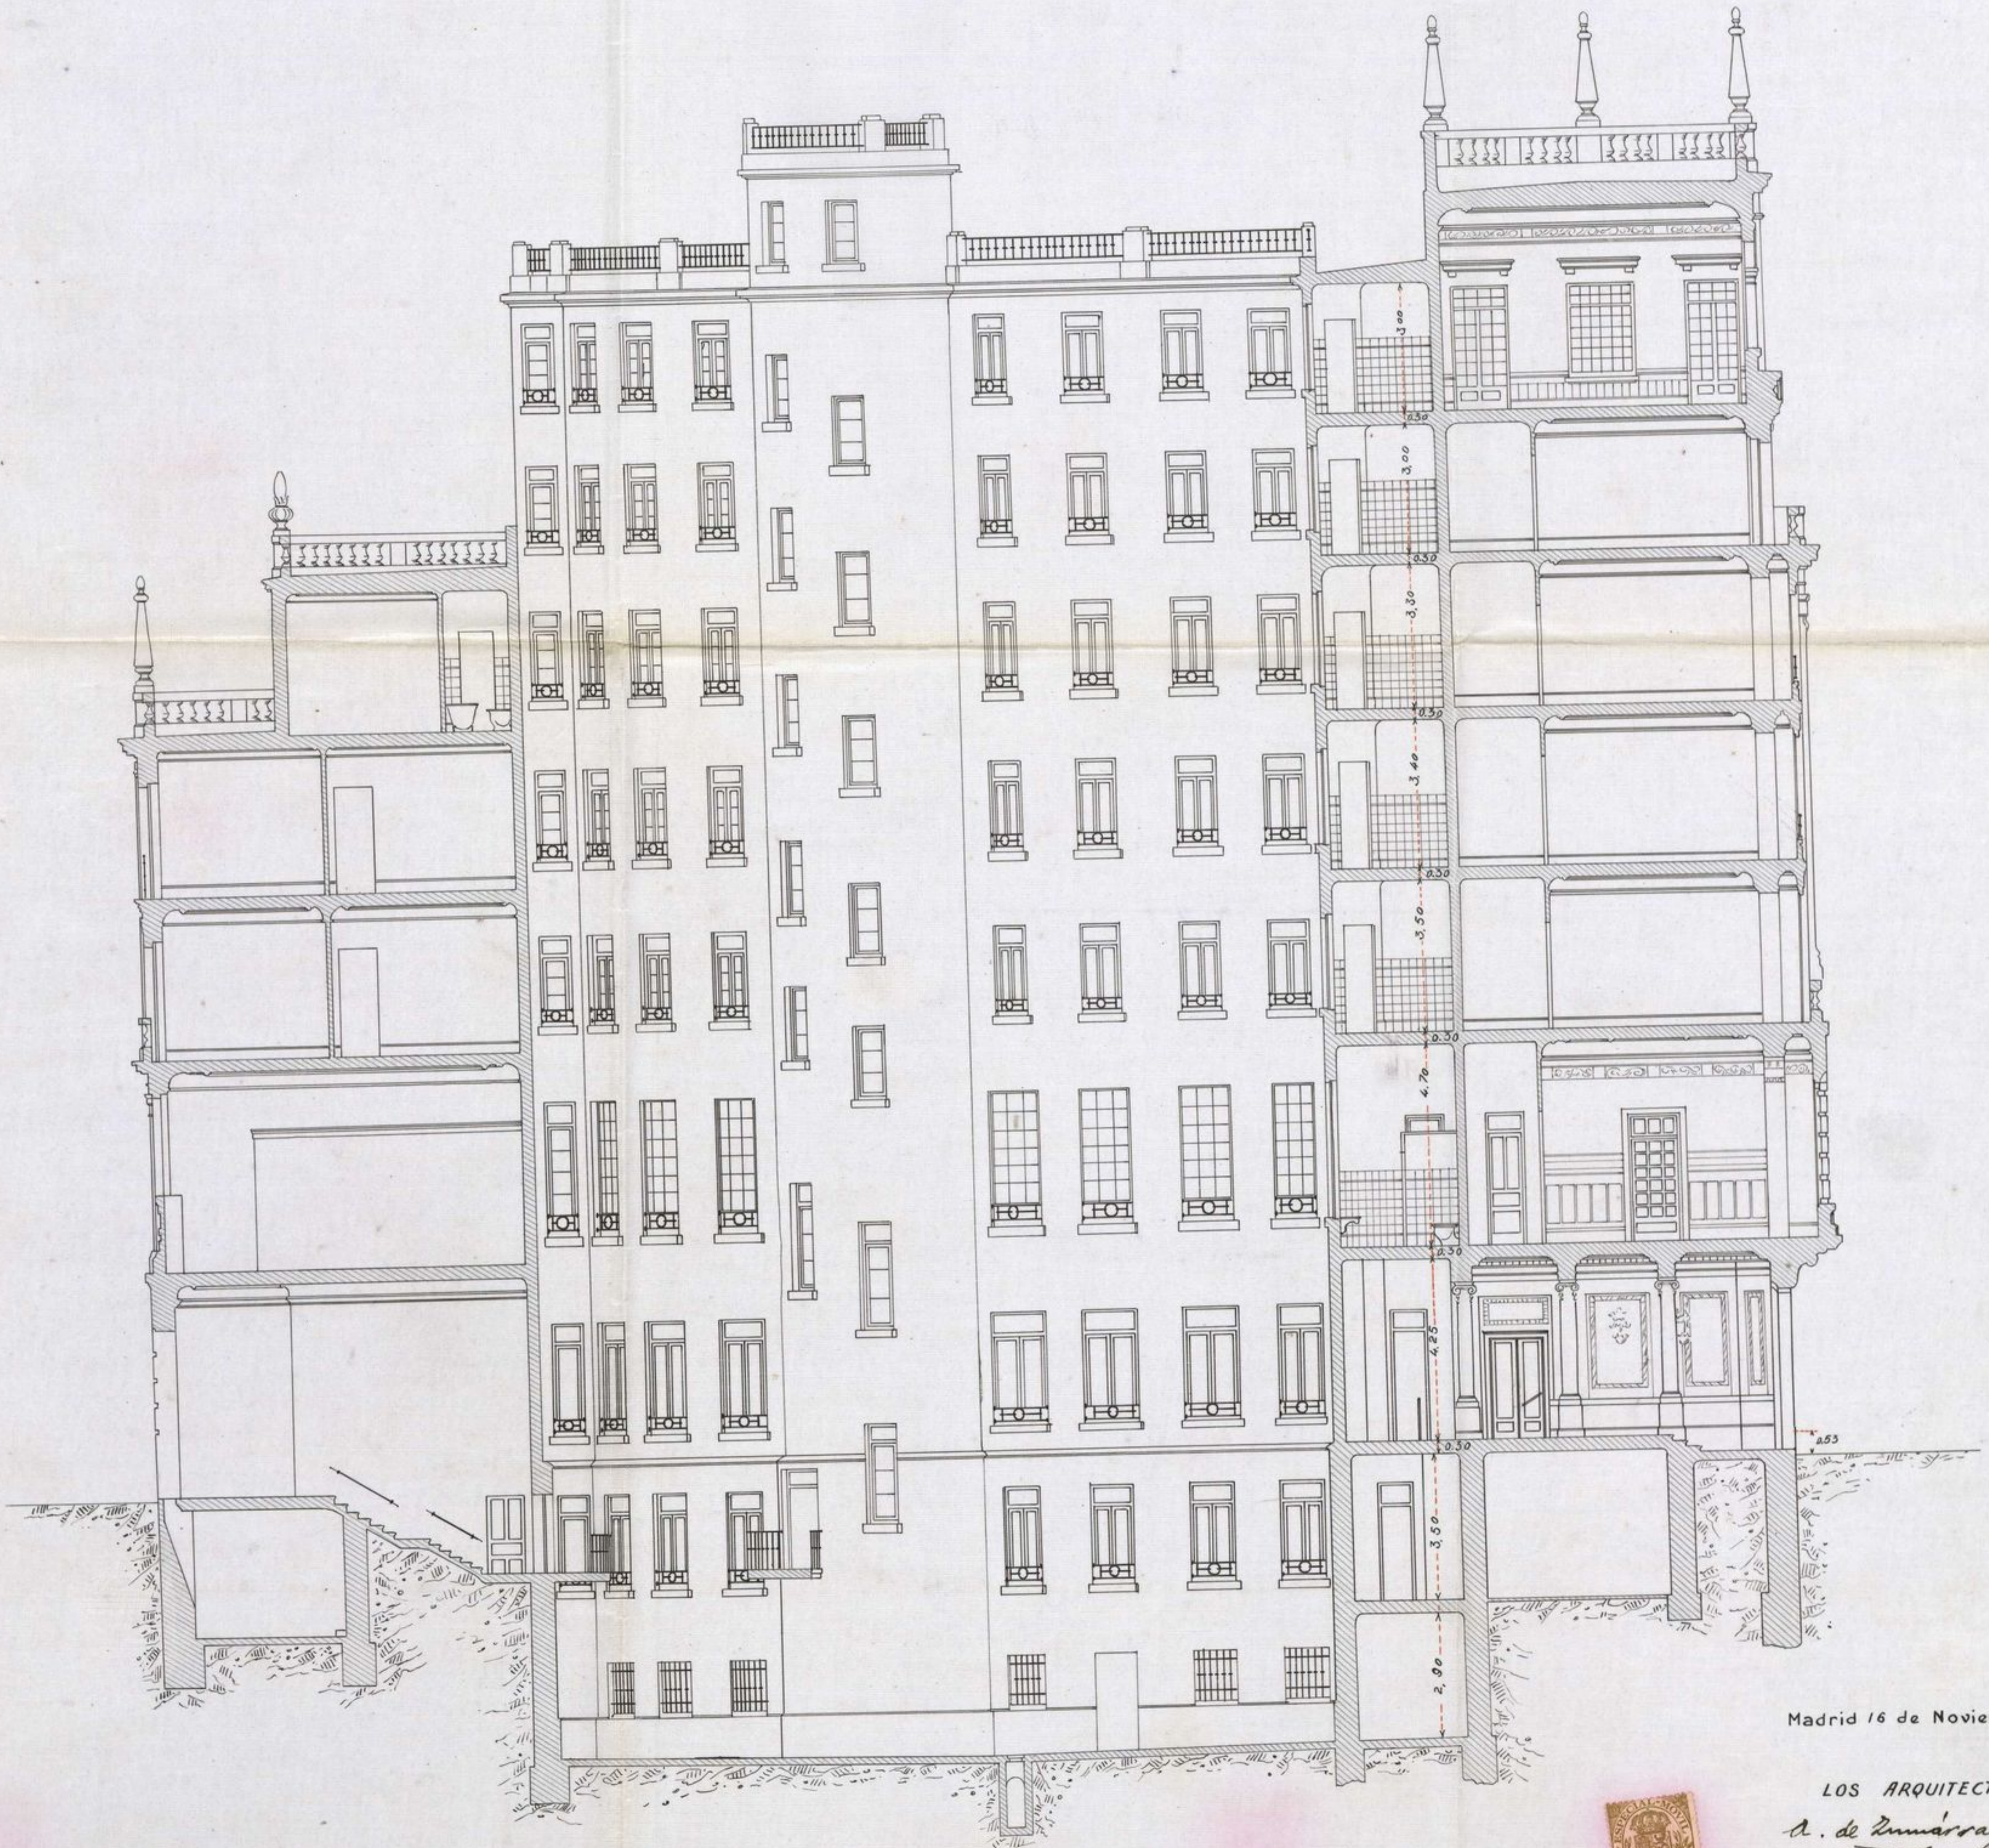

-Escala de 1:100 m-

Madrid 16 de Noviembre de 1914.



LOS ARQUITECTOS
 A. de Zamarraga
 Eduardo Gantroy Sanz