


Proyecto de ampliación y reforma
de la finca nº 47 de la Avenida
de José Antonio.

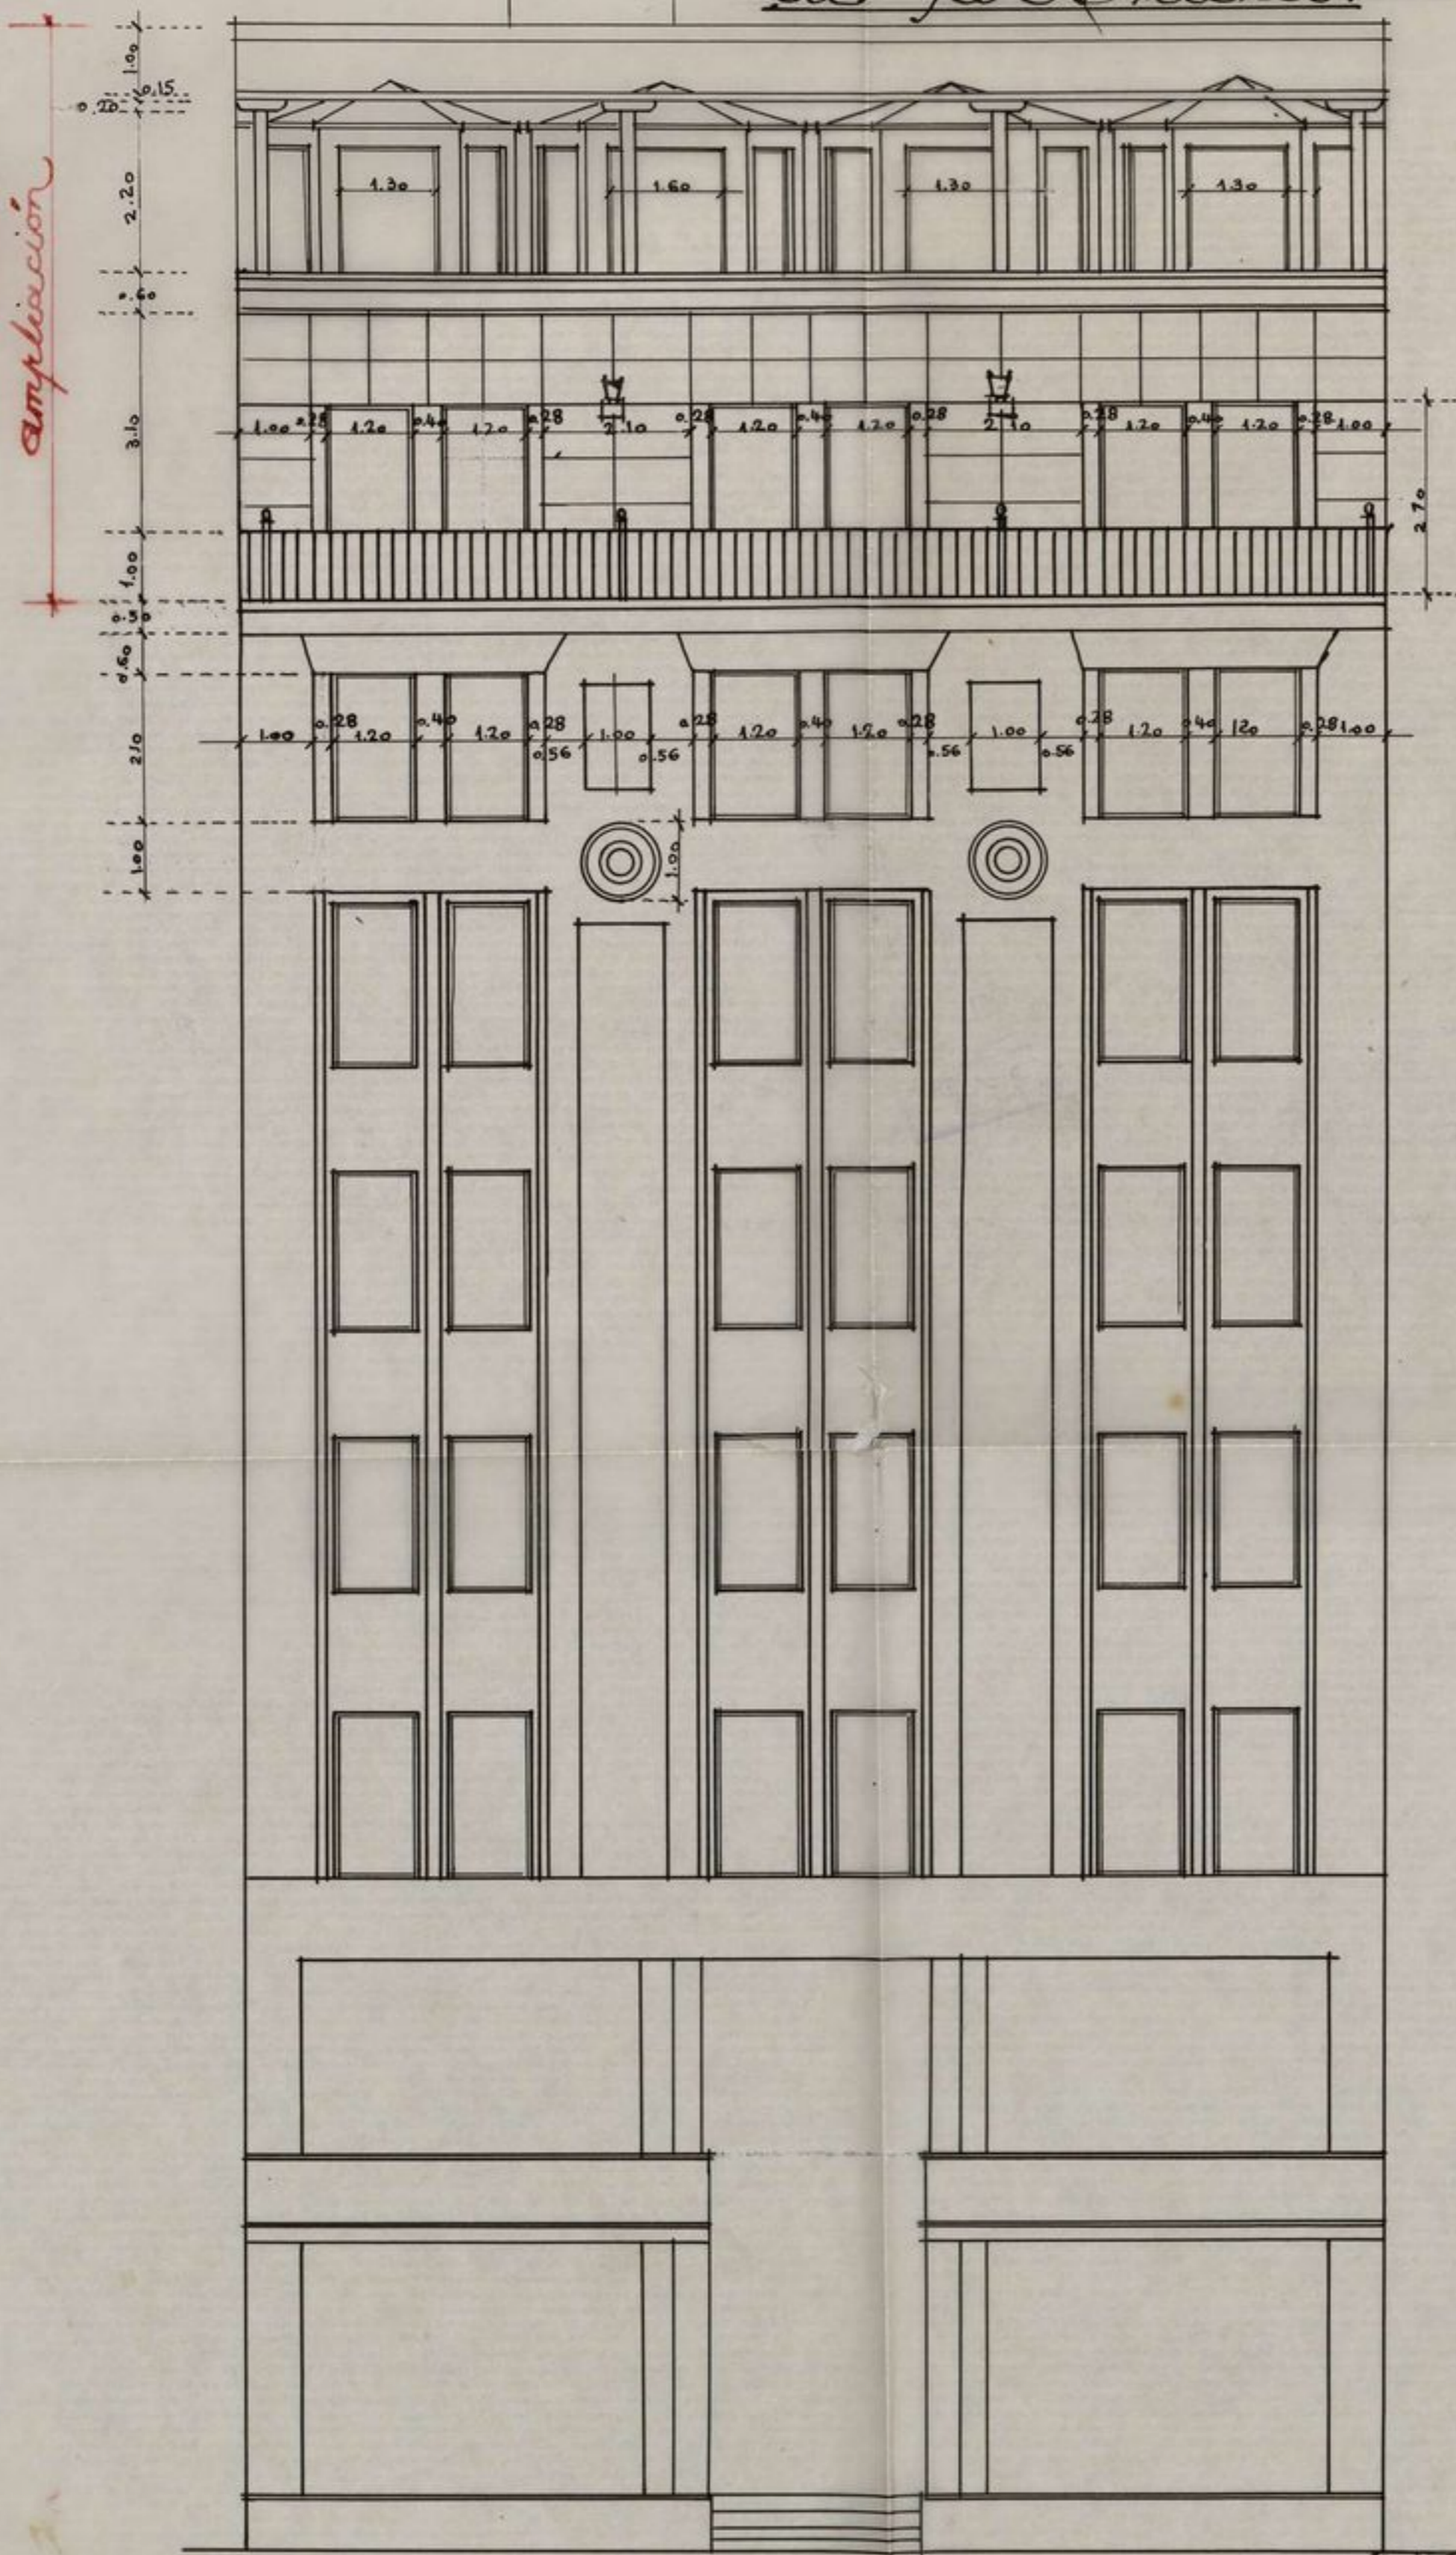

42-132-3 (v)

El Propietario.

E. B. B. B.

Avenida de José Antonio.

Tachada Principal,
Escala 1:100.

Ayuntamiento de Madrid

Madrid, Febrero 1941
El Arquitecto.

J. Guero
ABRIL CALLES MADRID