


PROYECTO DE CASA
PARA D. F. MOGIO
ECHEVARRIA
EN LA AVENIDA DEL
CONDE DE PENALVER

SECCION

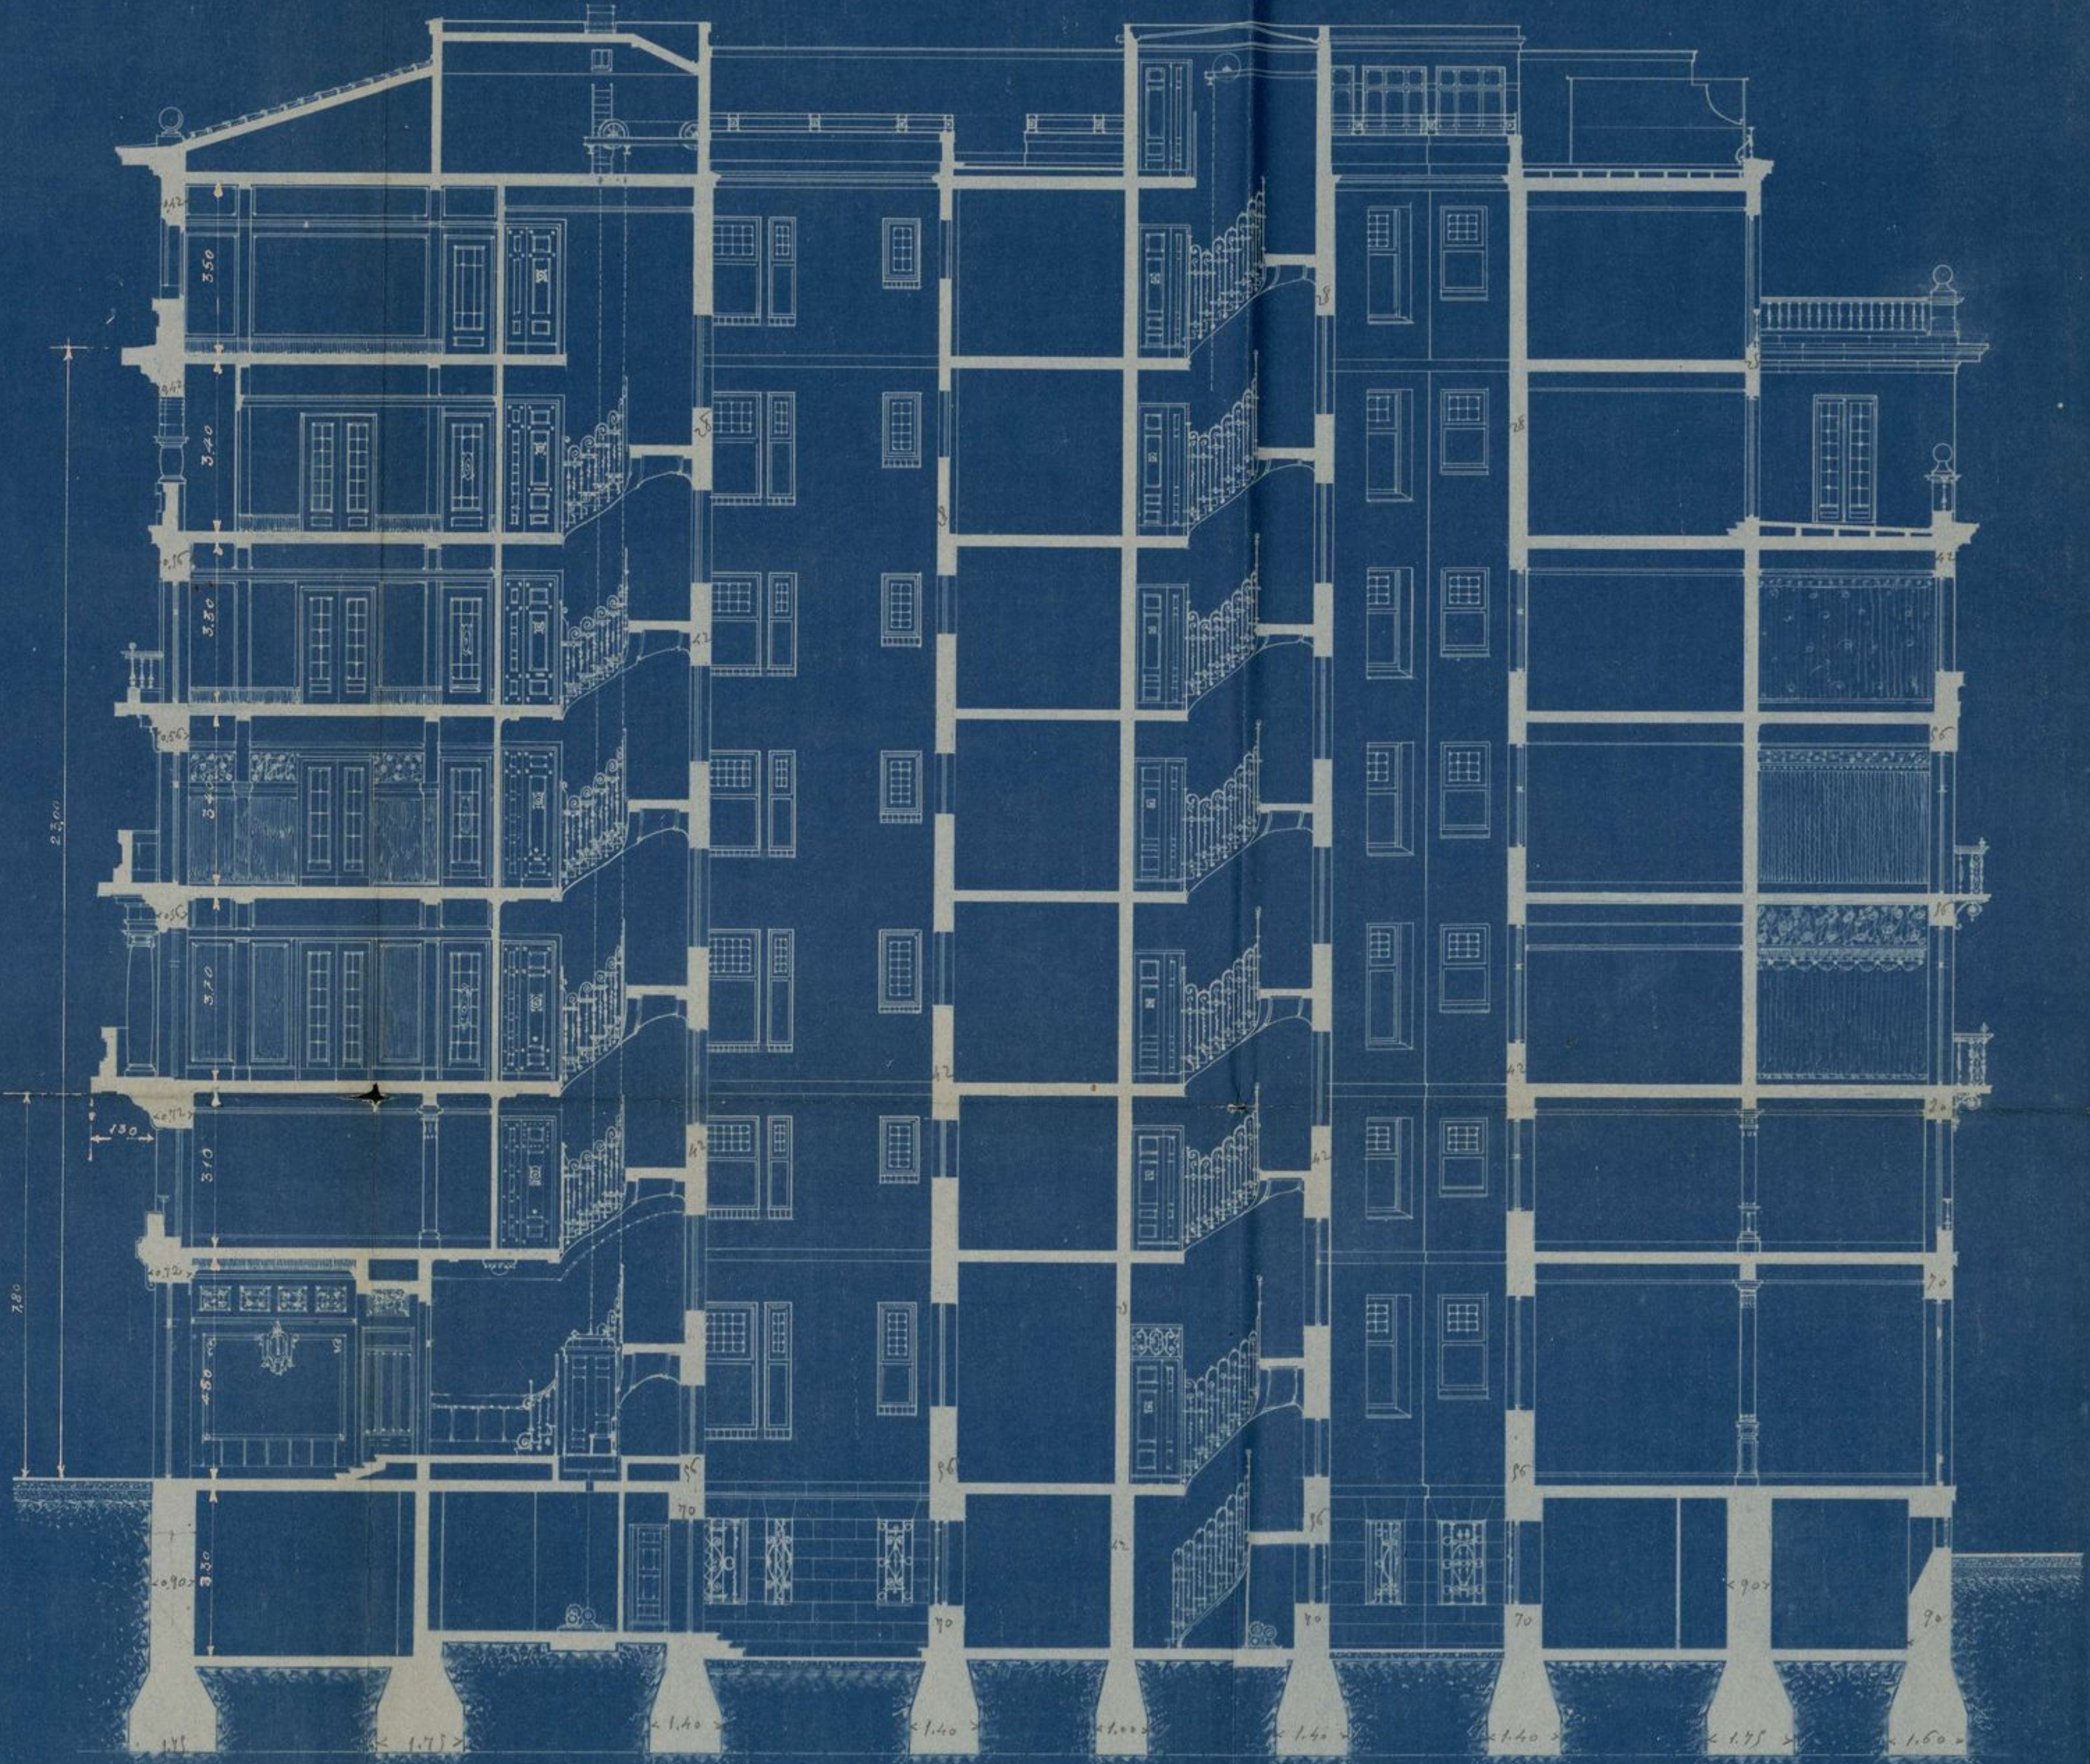

ESCALA 1:100

MADRID-AGOSTO-1918.
LOS ARQUITECTOS.

Lomas y Manchado