


Proyecto de casa para D. Cecilio de la Vega en la Avenida de Eduardo Dato.

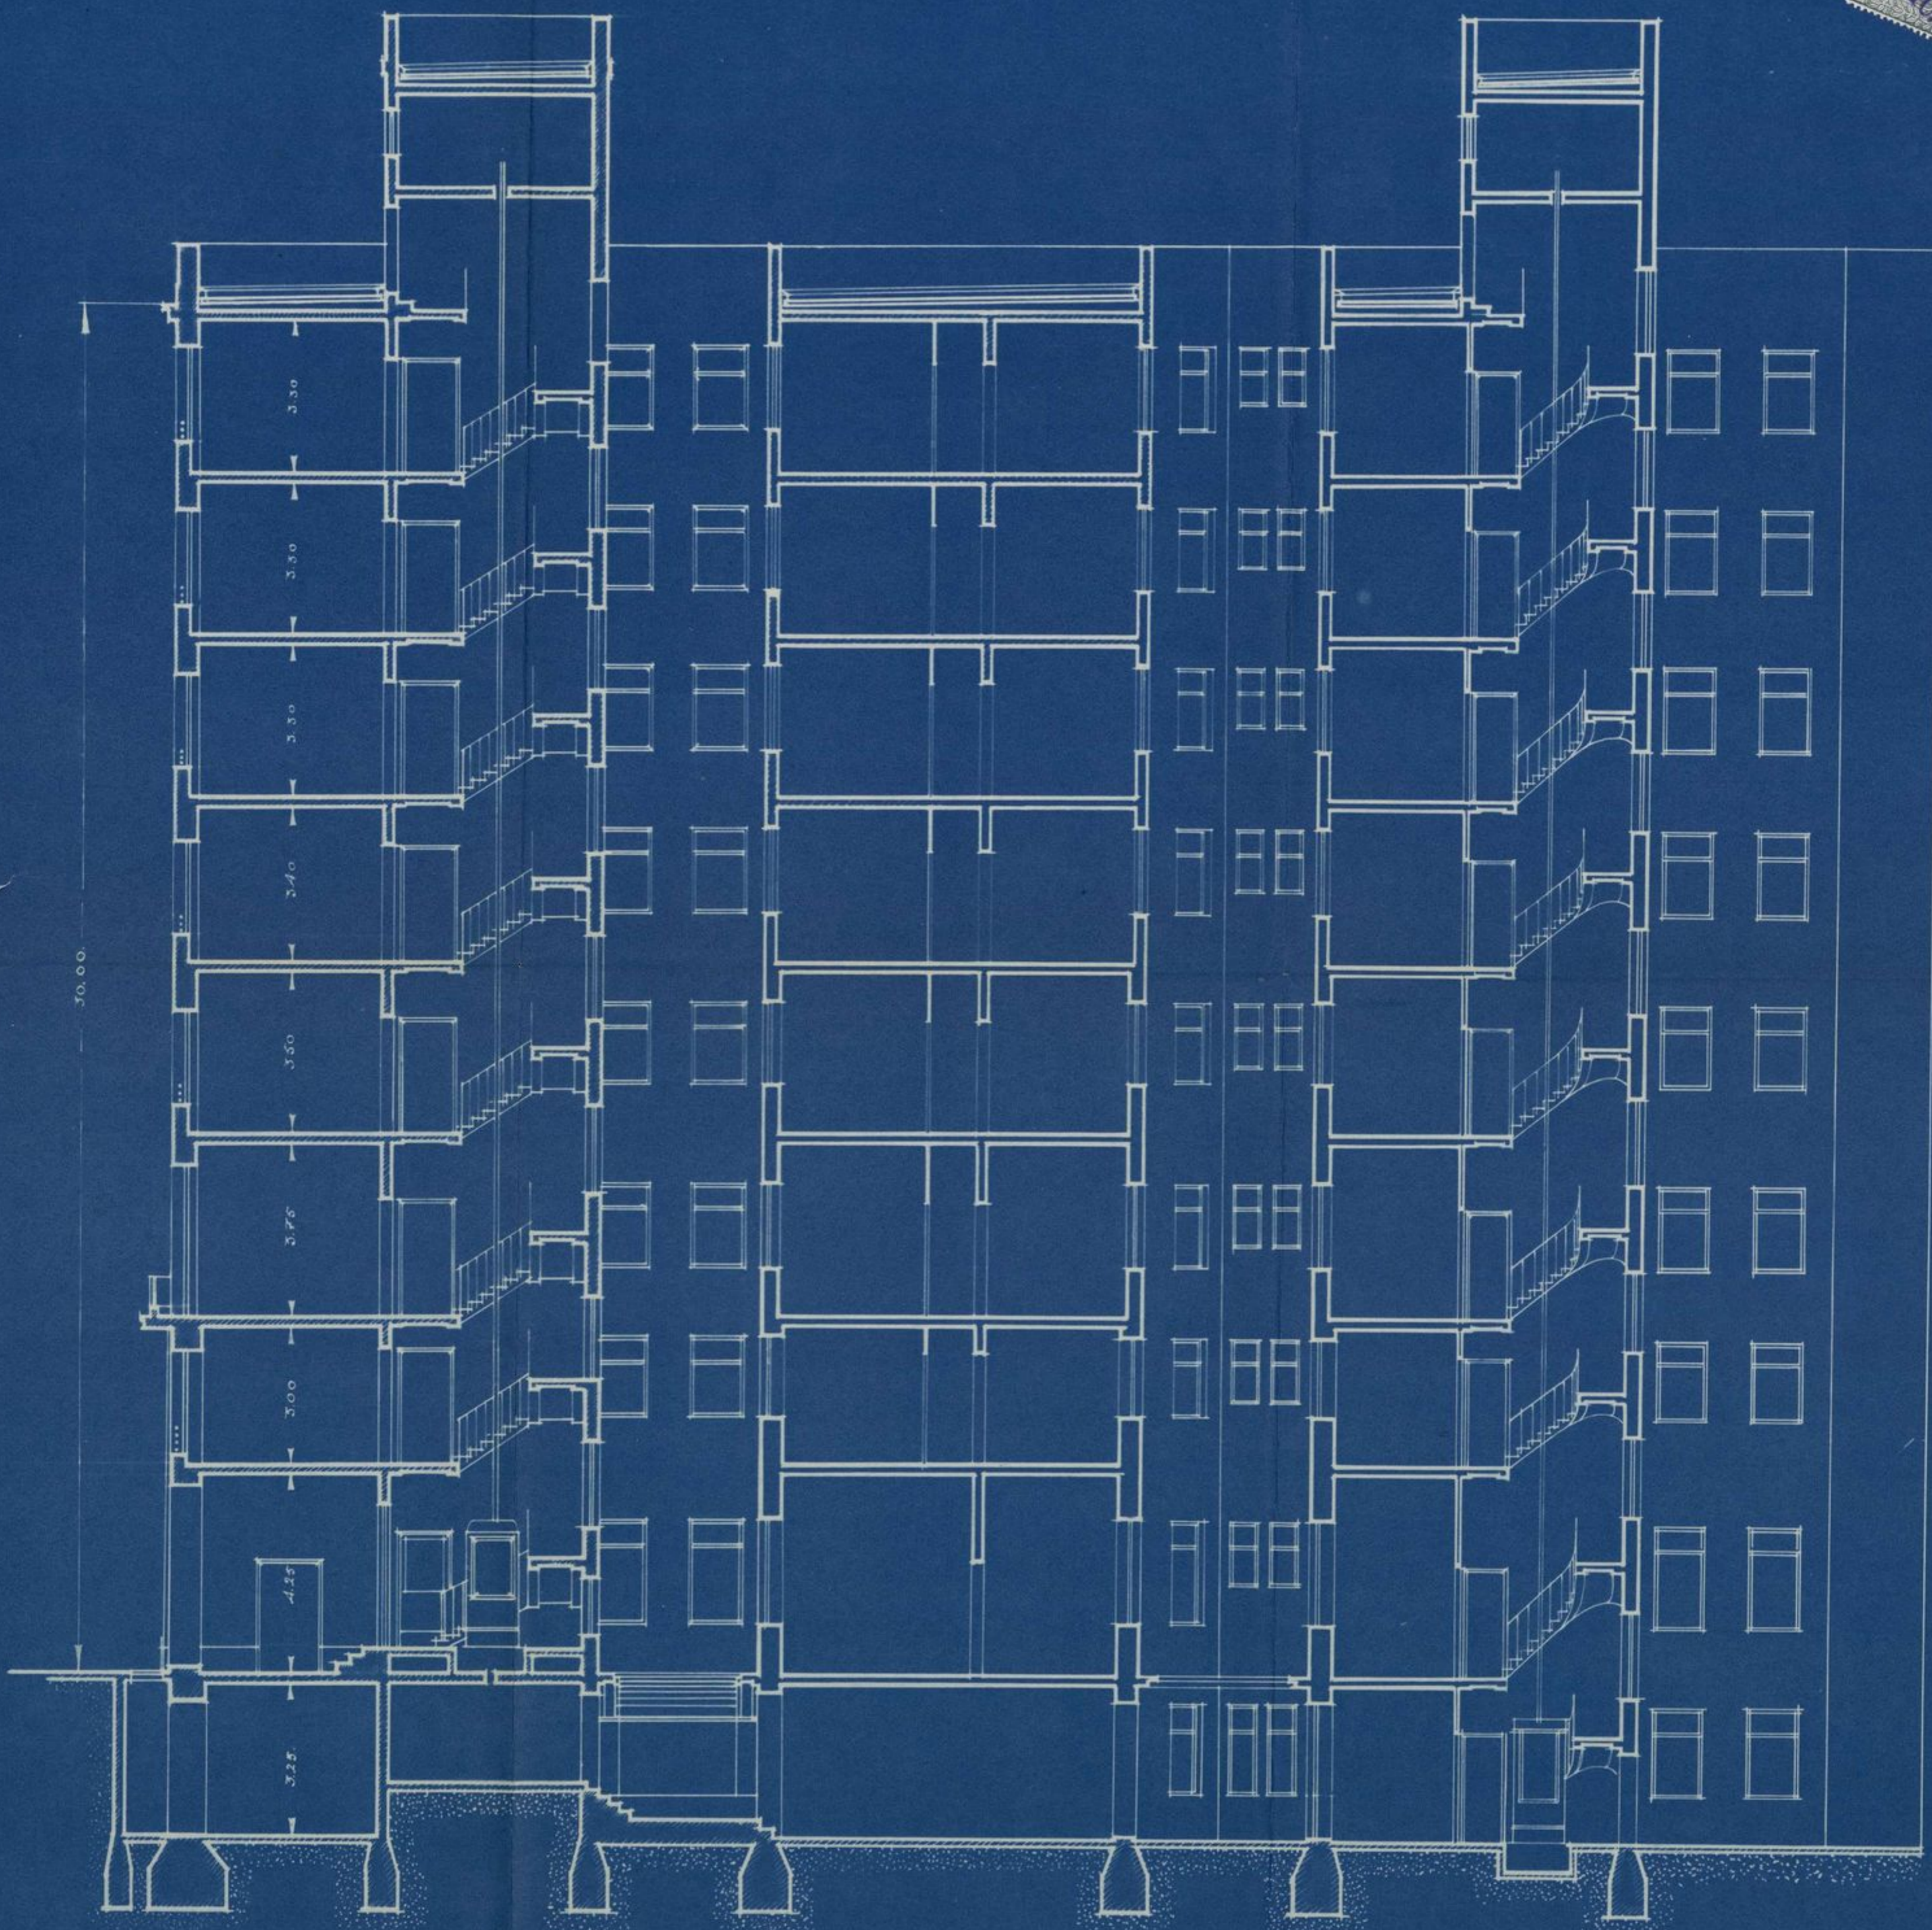

Escala 1:100.

Seccion Longitudinal.

Madrid, Noviembre de 1929.
Los Arquitectos.

Martin Martin
Arq.^{to}

M. Serrano
Arq.^{to}