


# PROYECTO DE REFORMA DE LA PROLONGACION DE LA CALLE DE PRECIADOS Y ENLACE DE LA PLAZA DEL CALLAO CON LA CALLE DE ALCALÁ.

PLANO GENERAL N° 3.

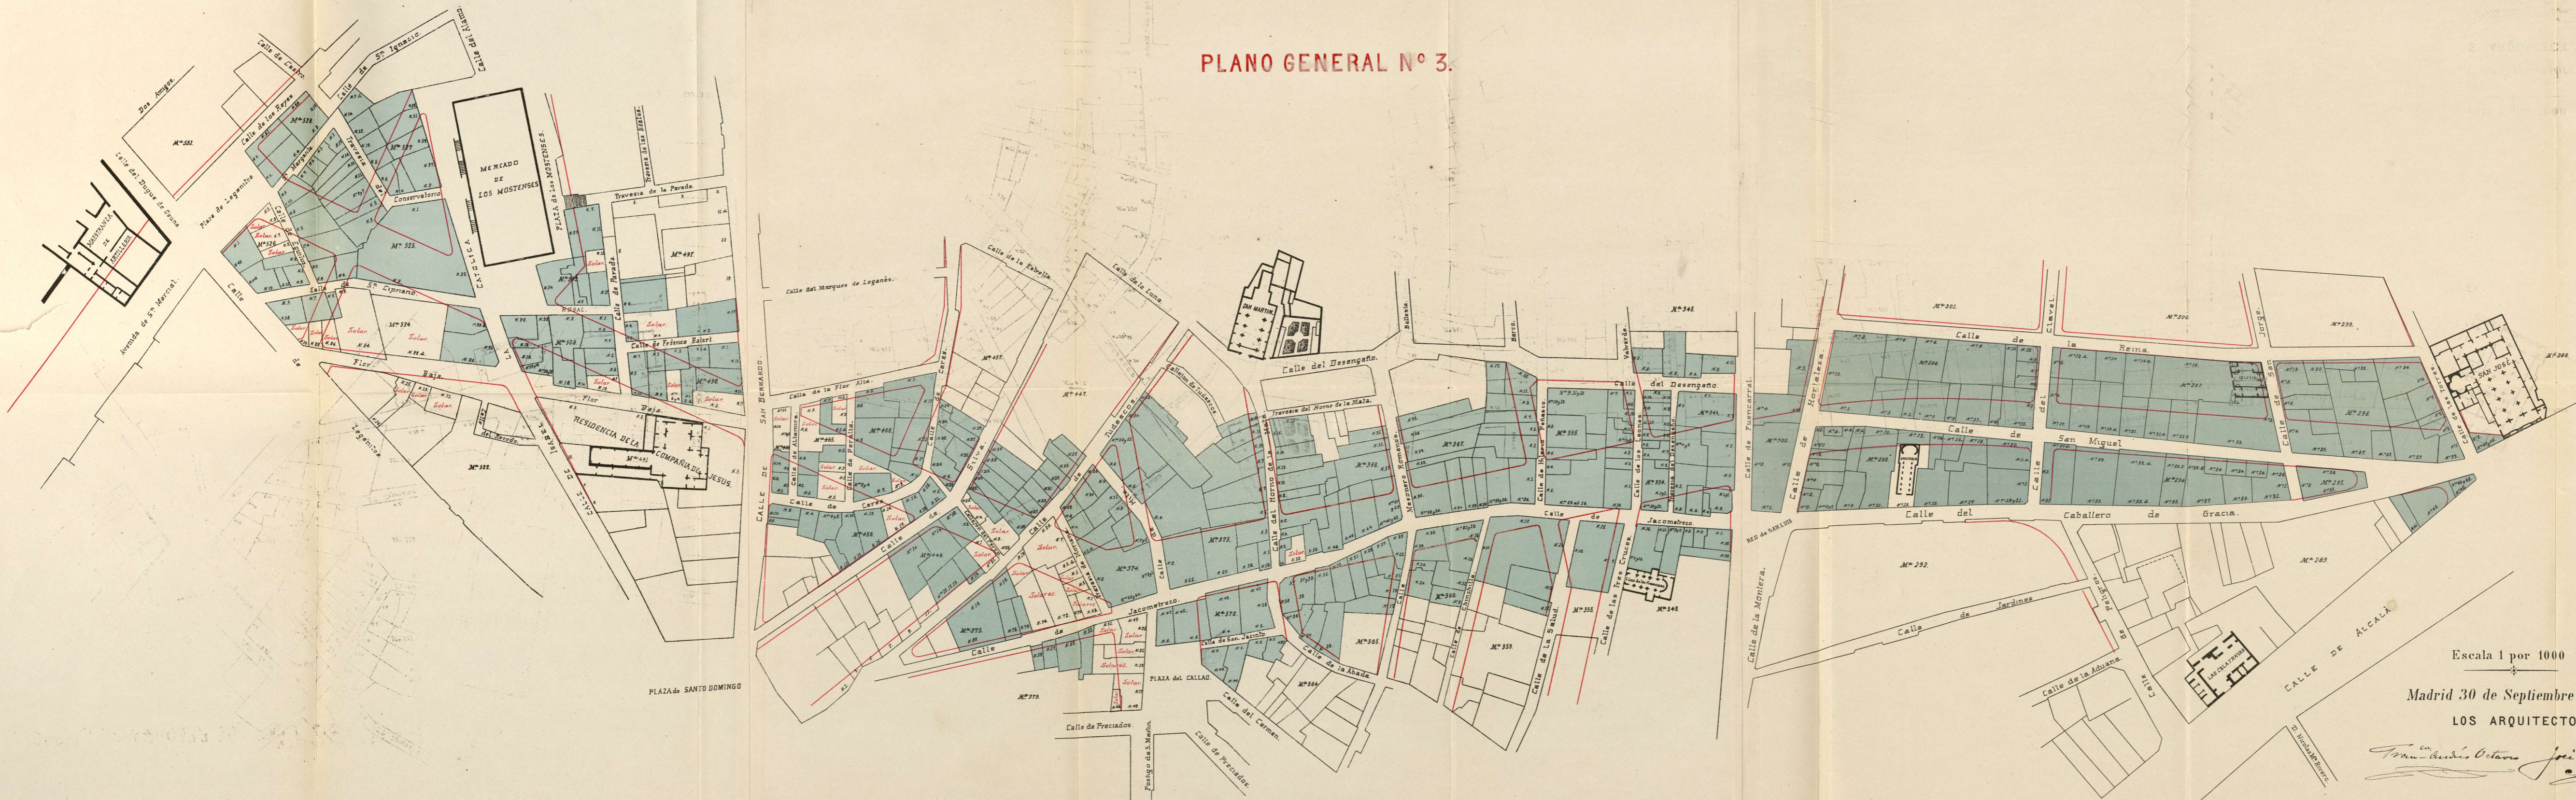

Escala 1 por 1000

Madrid 30 de Septiembre de 1904  
LOS ARQUITECTOS.

*Francisco Octavio José López Gallardo*

BROUCCLO DE BELOZNA DE 1907 040 1907 DE BECIV 002 DE V B 1907 040 1907