




 VIVIENDAS EN BLOQUE
 DE GALERIA
 URBANISMO
 SAL. ESCOMBILLAS
 15-9-55
 Plano
 799
 1.100

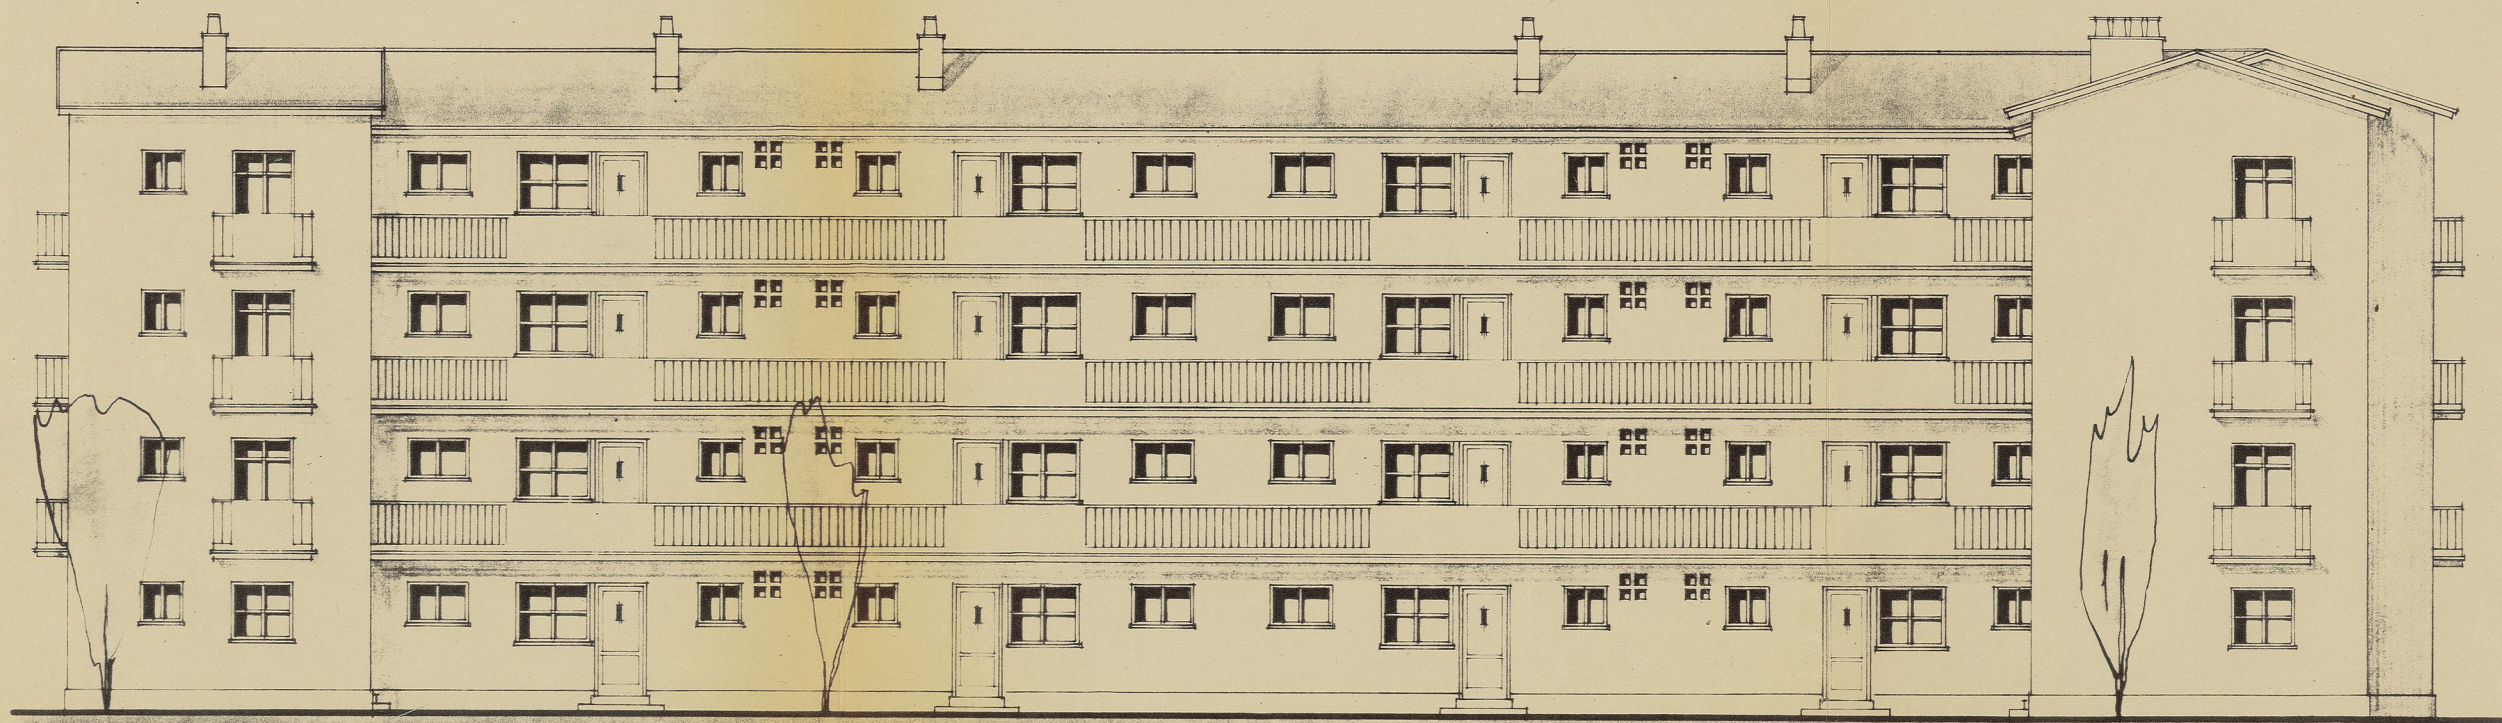

FACHADA PRINCIPAL.

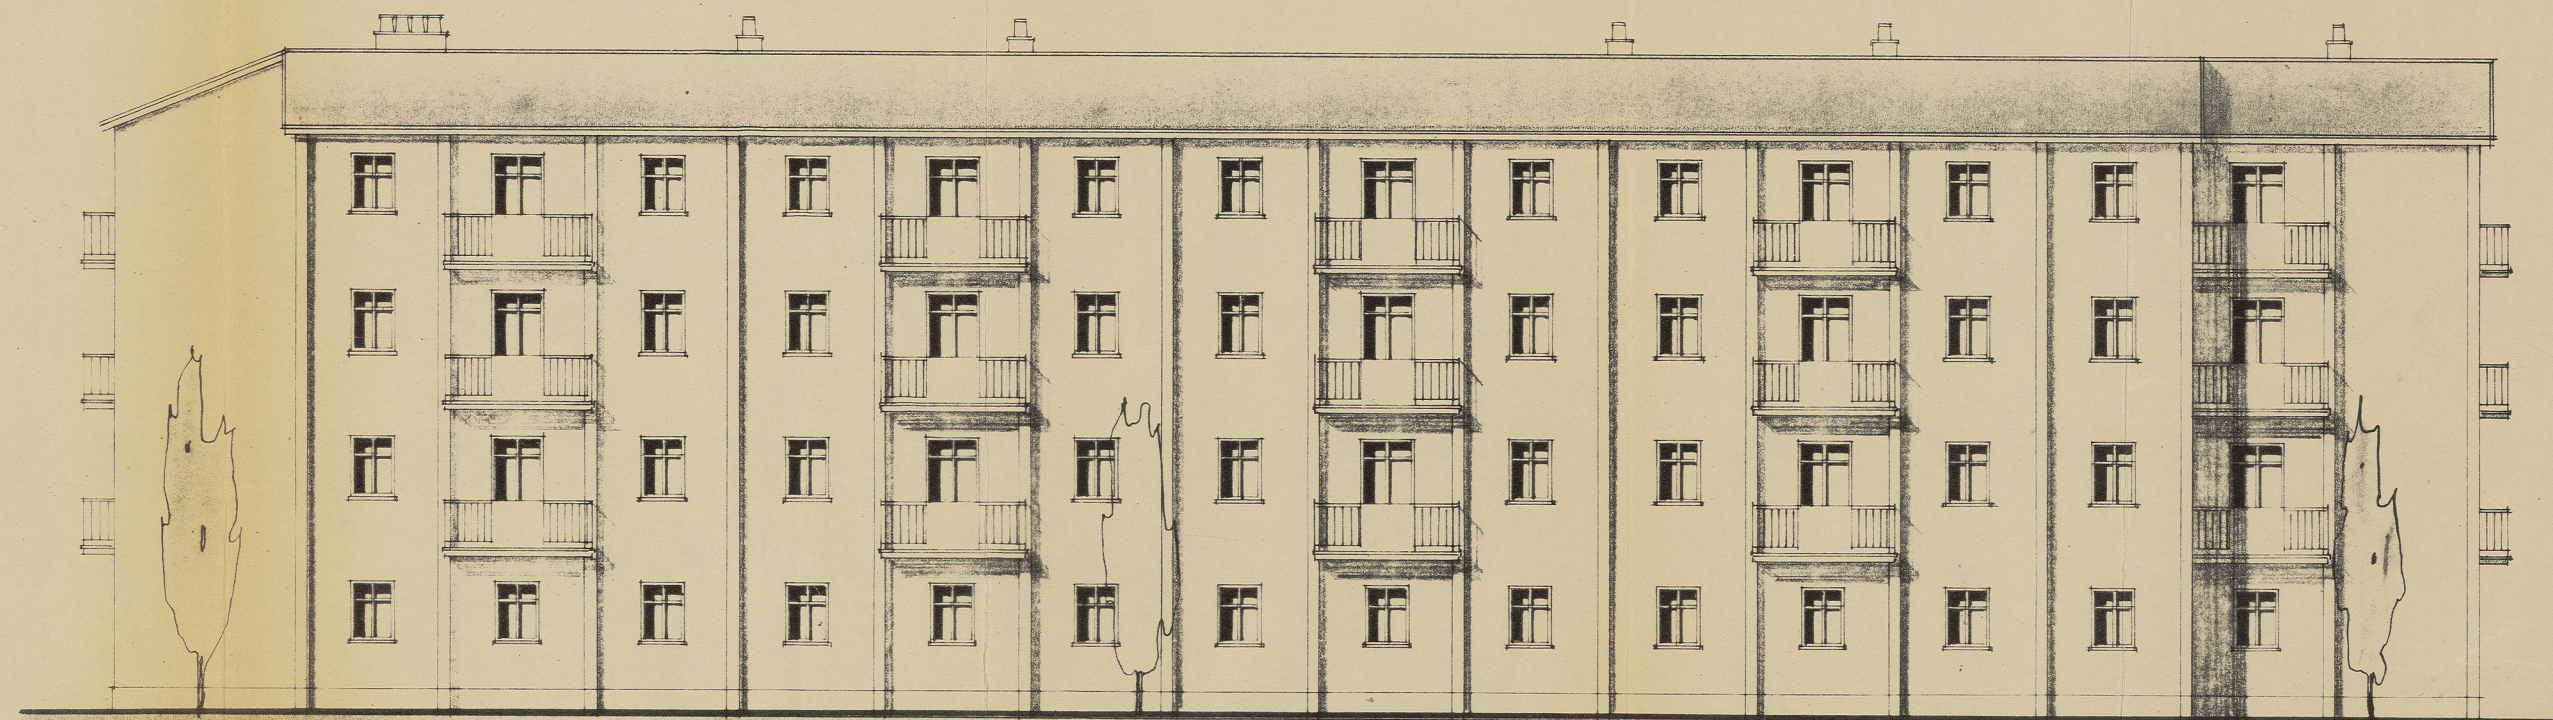

FACHADA POSTERIOR.