


Proyecto N.º 2.º

Mercado Plaza de la Cebada.

Explicaciones

Num.º

1	Sorden
2	Arquitectos para el publico
3.3.3.3	Porticos del establecimiento
4.4.4.4	puertas principales de entrada
5	Grande escalinata
6	Escalinata de comunicacion a la calle del viento
8.8.8.8	Cuatro lucernas inferiores
7.7.7.7.7.7	Lucernas de los angulos
9.9.9.9.9.9.9.9	Baleras exteriores
10	Balera de rotonda
11.11.11	Entradas a la rotonda
12	Terrazza rotonda
13	Sedestal de la fuente
14	Departamento para baneruras
15.15.15	Correos que cierran el orden del edificio
16.16.16.16	Departamentos independientes a los despachos
a.a.a.a.a.a	Lineas primeras de despachos
b.b.b.b.b.b	Lineas segundas de despachos
c.c.c.c.c.c	Lineas primeras de rotondas
d.d.d.d.d.d	Lineas segundas de rotondas
e.e.e.e	Atenas del edificio.

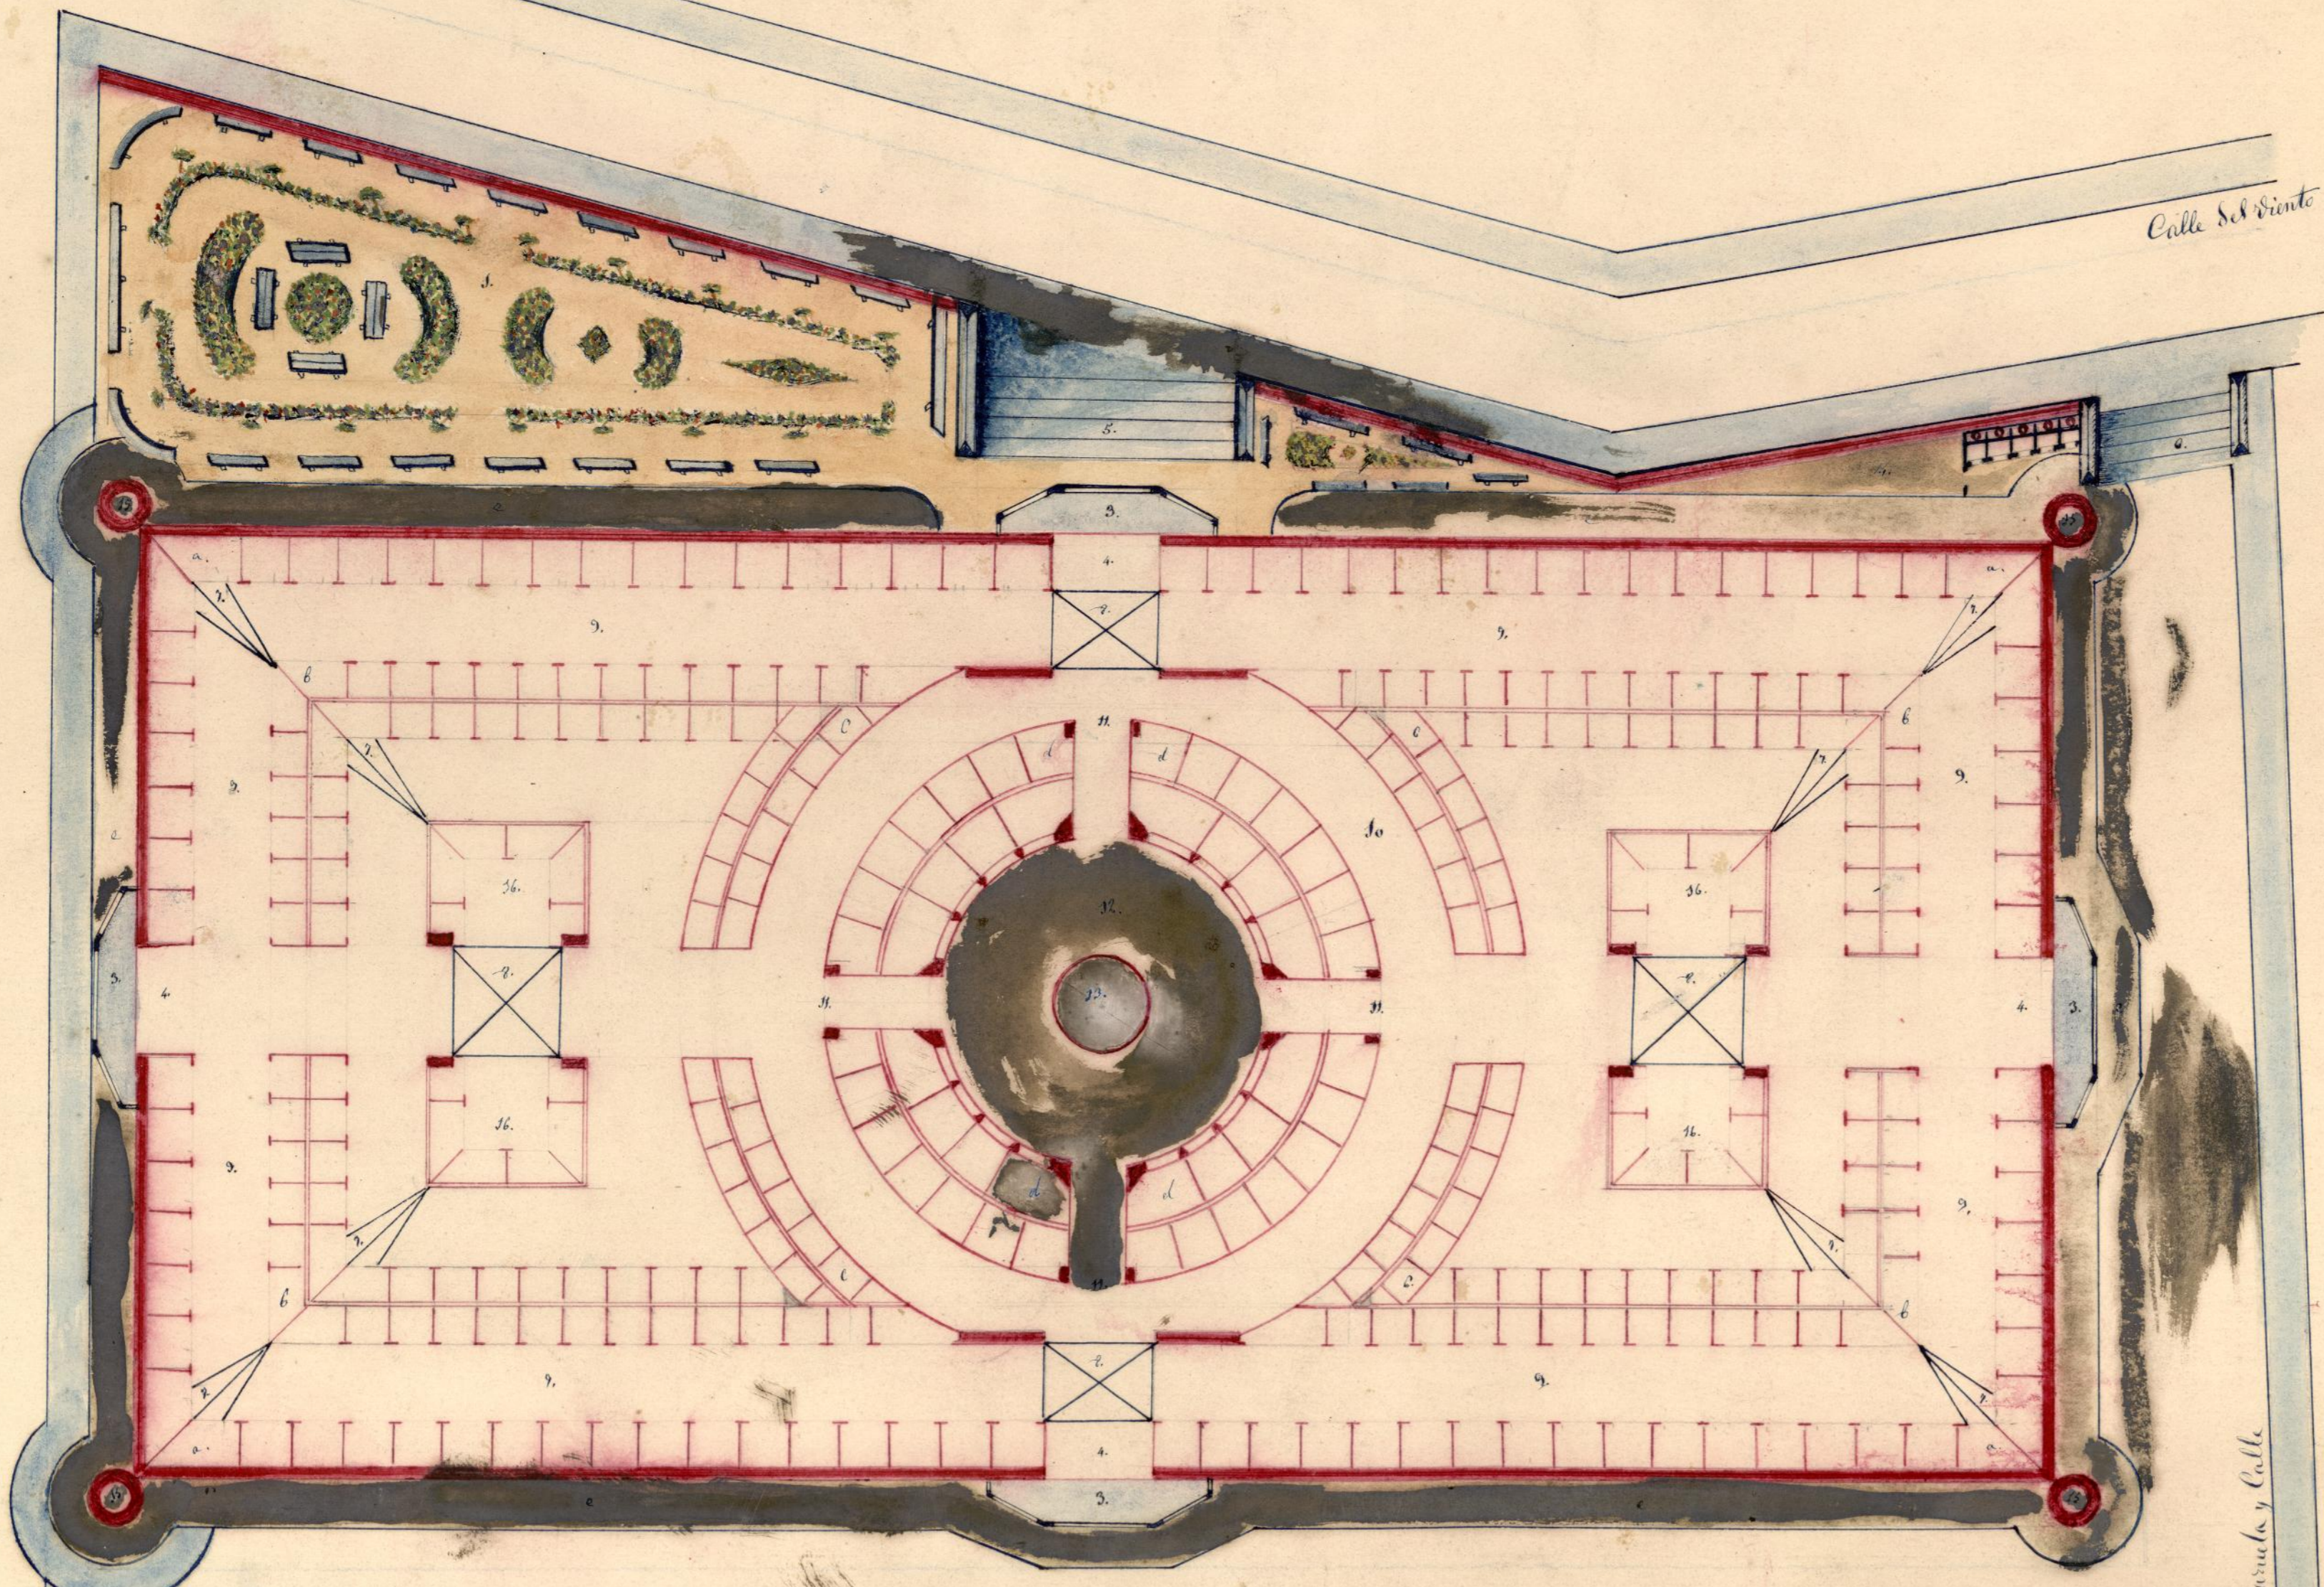

Calle de las Velas

Plaza y Calle

Calle del Viento

Calle de la Ruda

Calle de Toledo

Plaza y Calle

Salida a P.º de Jovos y Plaza de S.º Andrés

Bruno Venturo Lara