Ayuntamiento de Madrid.

Dirección de Construcciones y Propiedades.

# Plano de las parcelas denominadas "Cerro Bermejo" y "La Platera".

Escala 1:500.

## Estado de superficies.

Superficie de la parcela "Cerro Bermejo" = 36.827,61 m²

Idem. Id. "La Platera" = 16.821,49 "

Superficie total = 53.649, metros²

### Signos convencionales.

- Mojon.
- Vertice de poligono.
- Limite de parcela.
- Triangulación.
- Orden de figuras.

### Plano de situación.

Escala 1:5000.

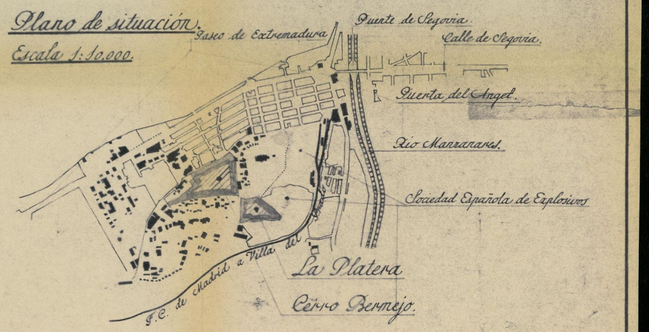


Jesuitas

Canteras.

Cayo

Realivo.

de

las

de

los

Pilar

Nuestra Sra. del

Paseo

Colonia de

"Cerro Bermejo".

Barrio

Calle

Barrio de los Mosqueteros.

Calle de María Cristina

Calle de Fabiana

Calle de María Isabel

Calle de María del Cármen

Calle de Nieves

Calle de Cortijos

Calle de Arsenio

Calle de Jaime III.

Calle de Mache

N.

"La Platera"

Sociedad Española de Explosivos.

Distancias entre ordenadas

Sociedad Española de Explosivos.

La copia de plano suscrito por el Arquitecto Municipal D. Felipe Trigo y Cleo en Madrid Octubre del año 1931.

(Archivo del Patronato Municipal de la Vivienda.)

12 JUN. 1967

EL ARQUITECTO JEFE DE LA SECCION de Valoración Municipales.

Ayuntamiento de Madrid