




*Fuente de la Plaza de Santiago  
de Madrid. Proyecto de  
reforma de la capilla  
mayor de Santiago.*

30  
20  
10

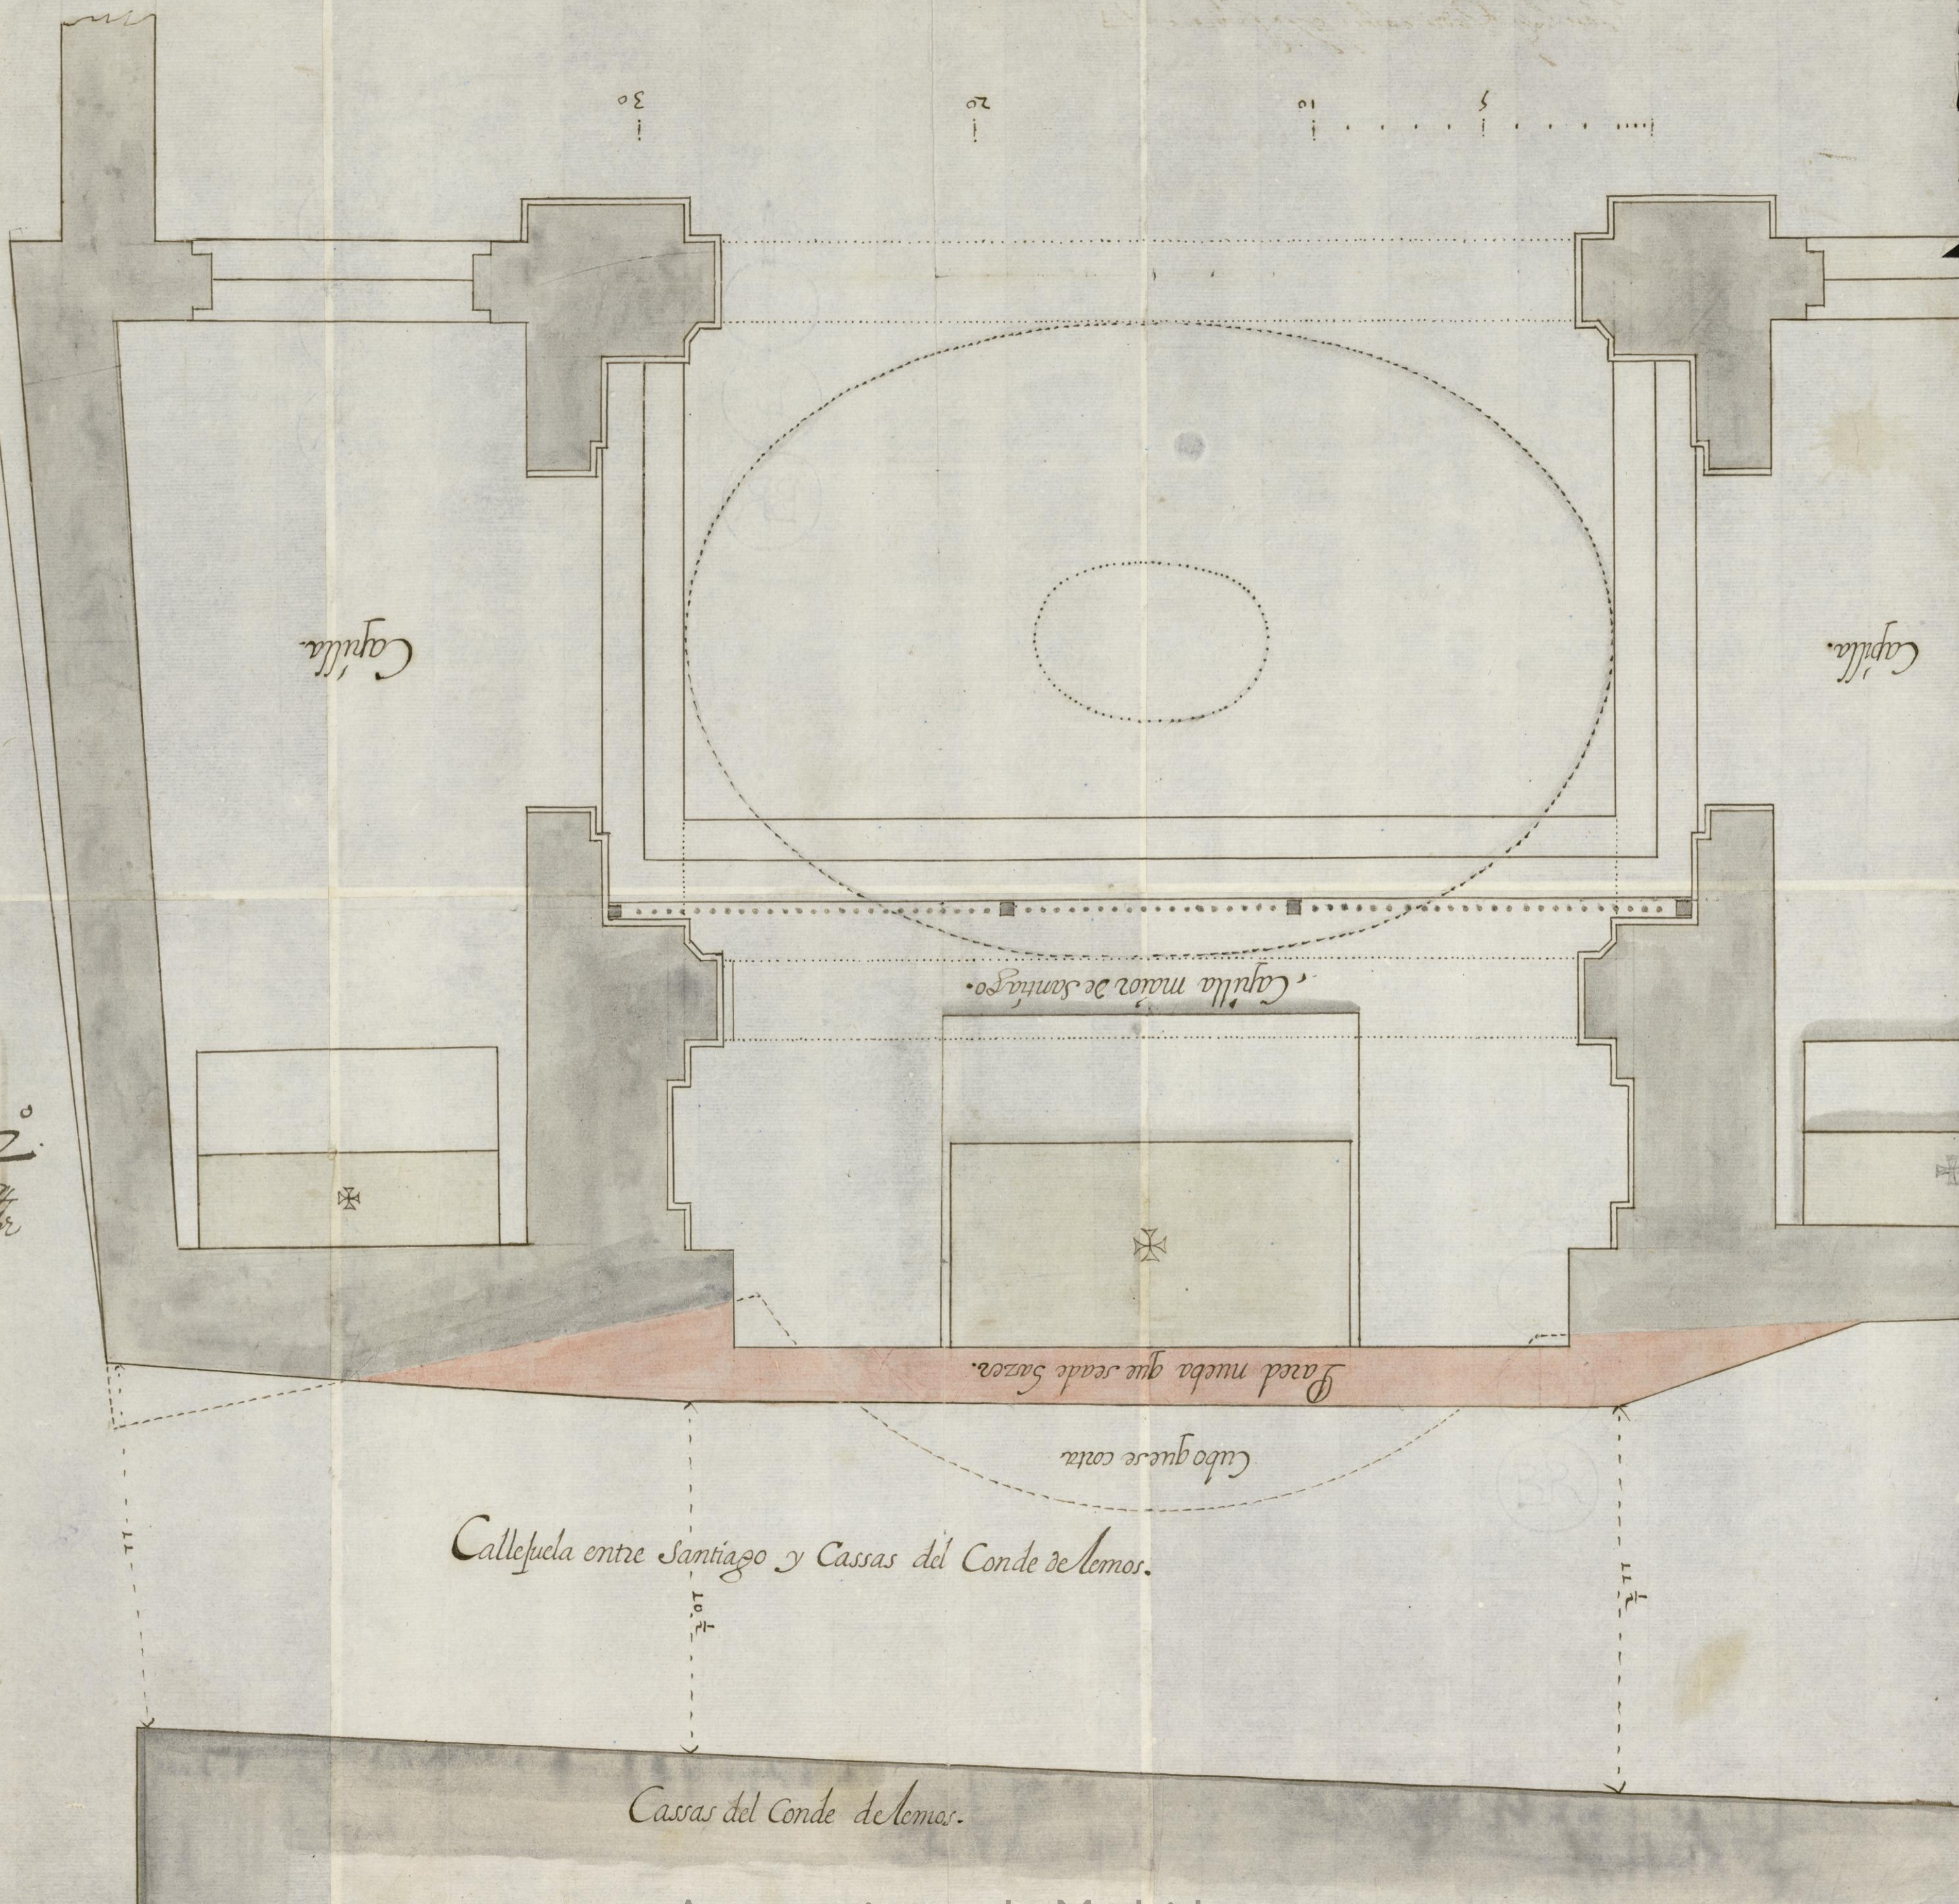

Capilla

Capilla

Capilla mayor de Santiago

Pared nueva que se ha de hacer

Cubo que se construya


Callejuela entre Santiago y Casas del Conde de Aemos.

Casas del Conde de Aemos.

200  
N.º 2  
H.º  
1882

Nº

M<sup>o</sup> de obra de las Torres de San Felipe y San Gerónimo  
que se levantaron en el Plano de San Gerónimo de Madrid  
y en la que se ve el plano de las Torres de San Felipe  
y San Gerónimo con sus capiteles y columnas.

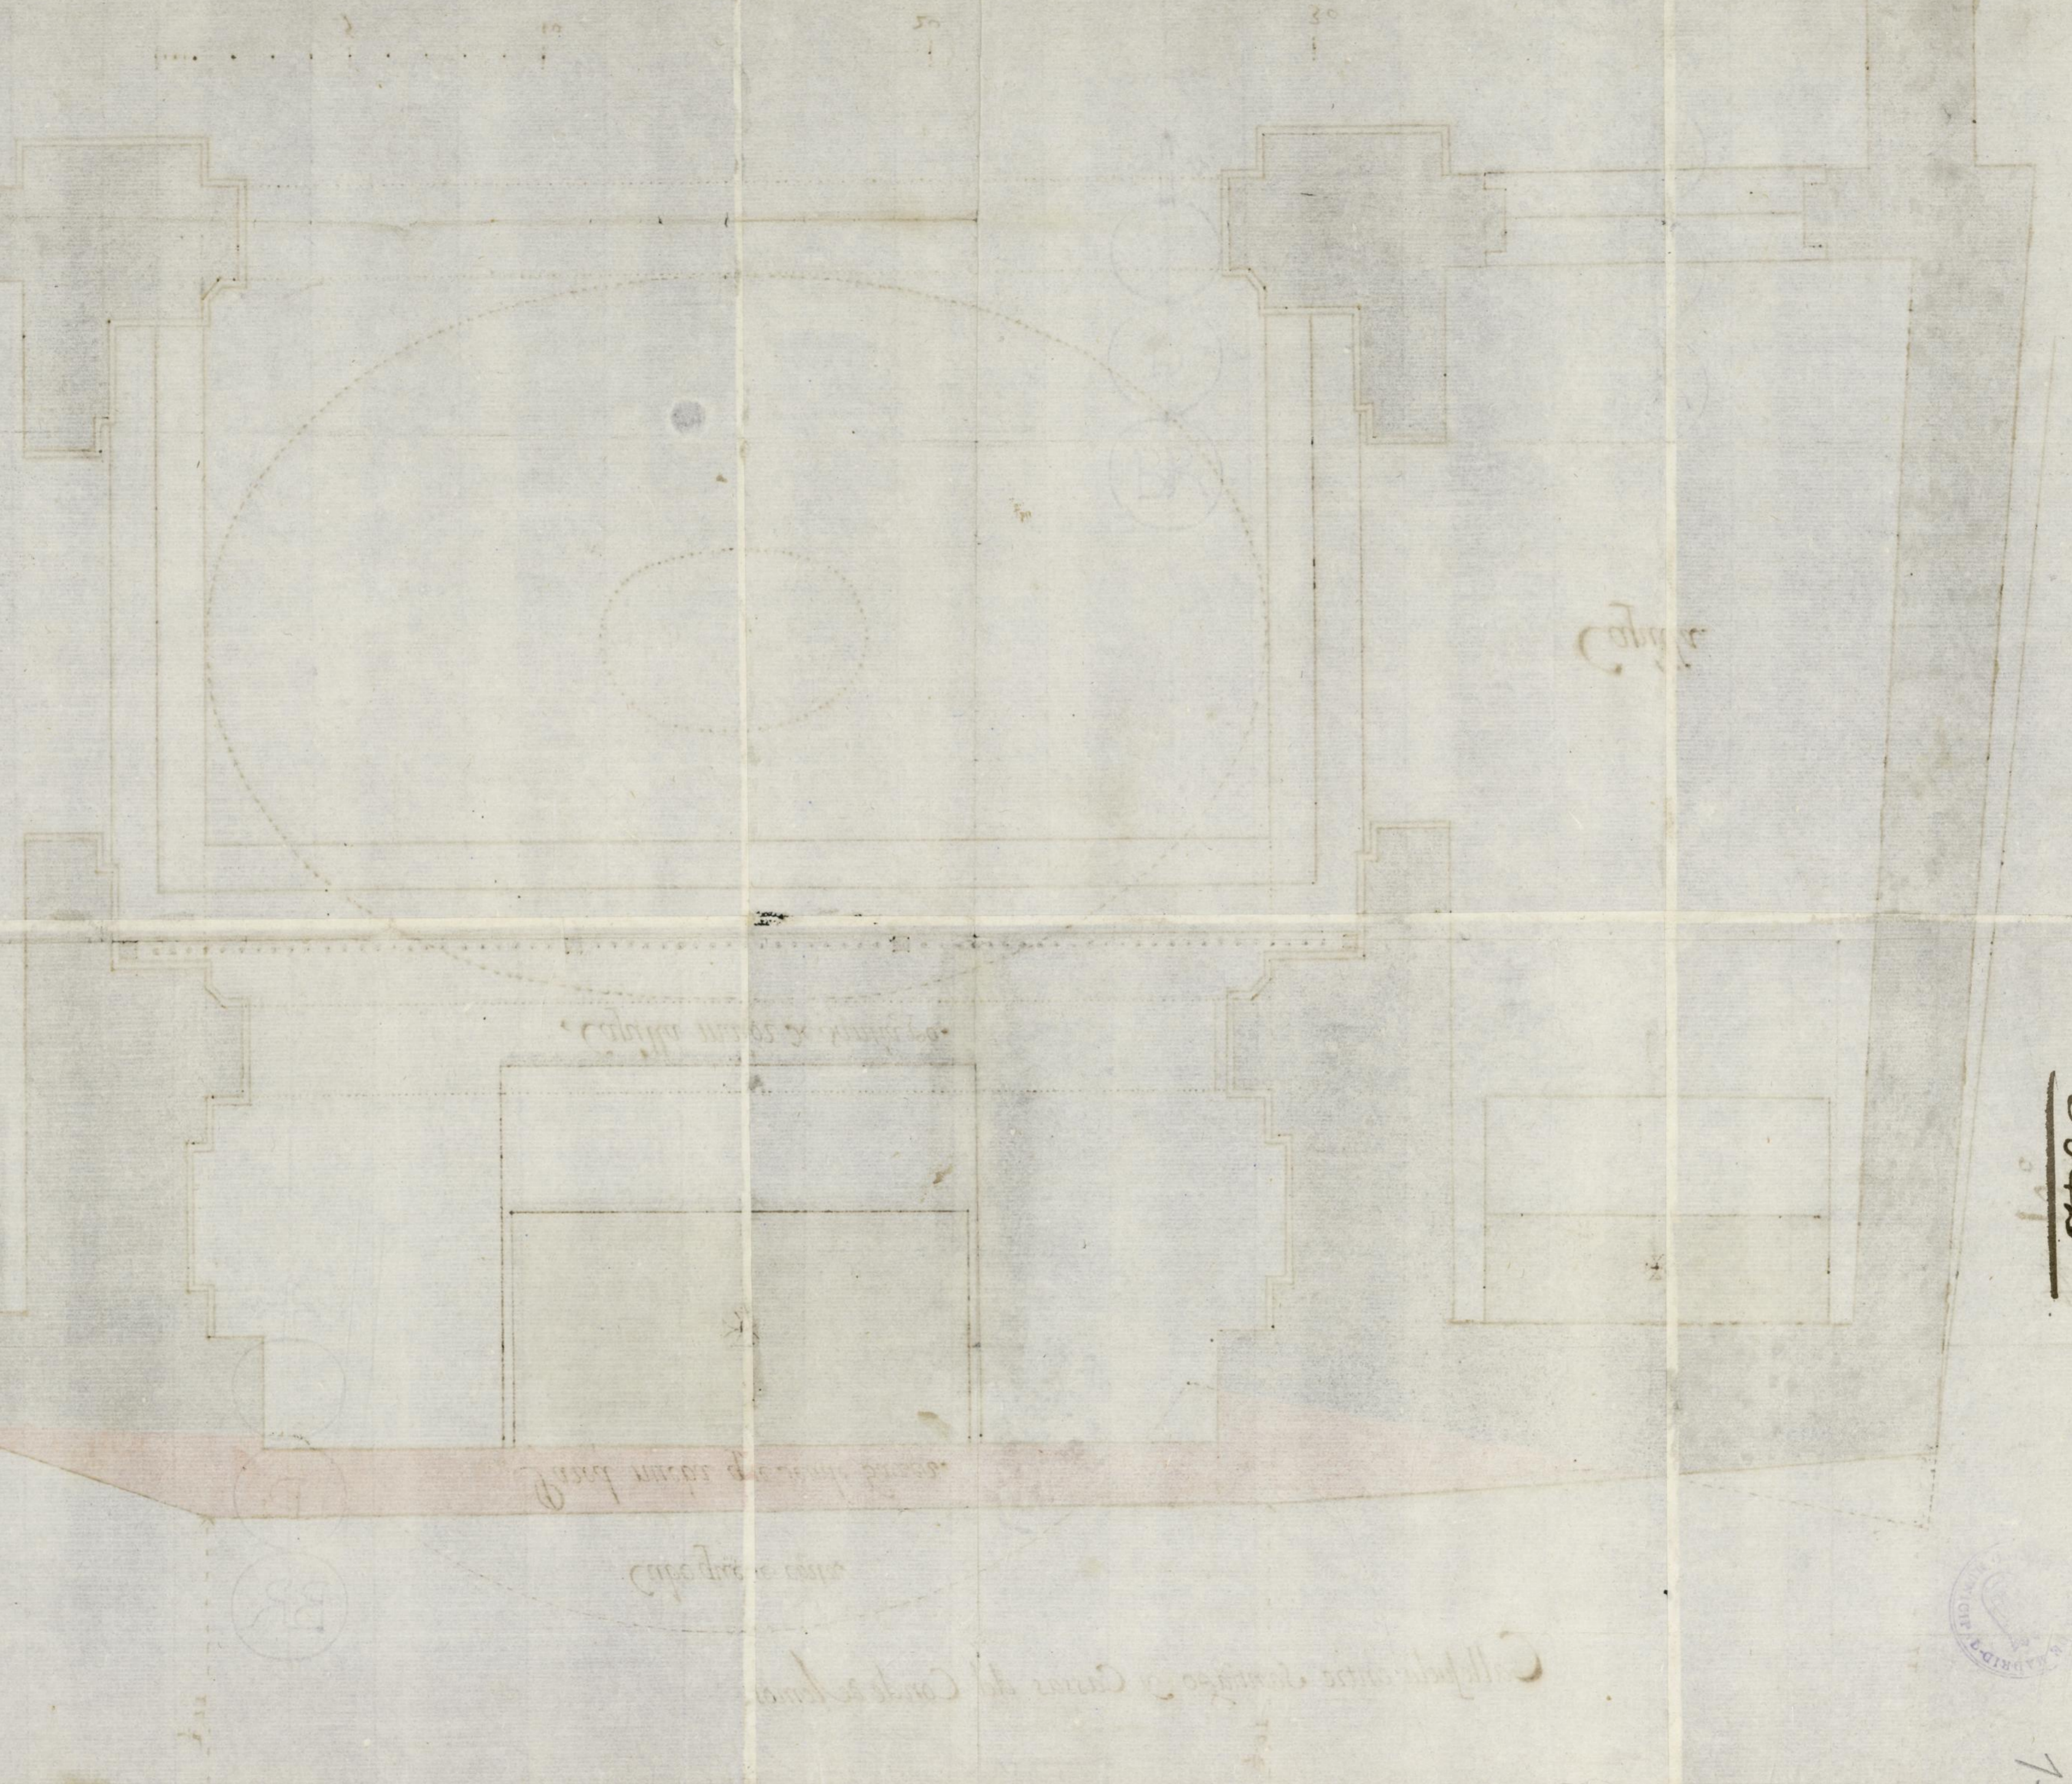

5642

1-4-36