


HOTEL A MADRID

SALON DEL PRADO

PLAN DES ETAGES

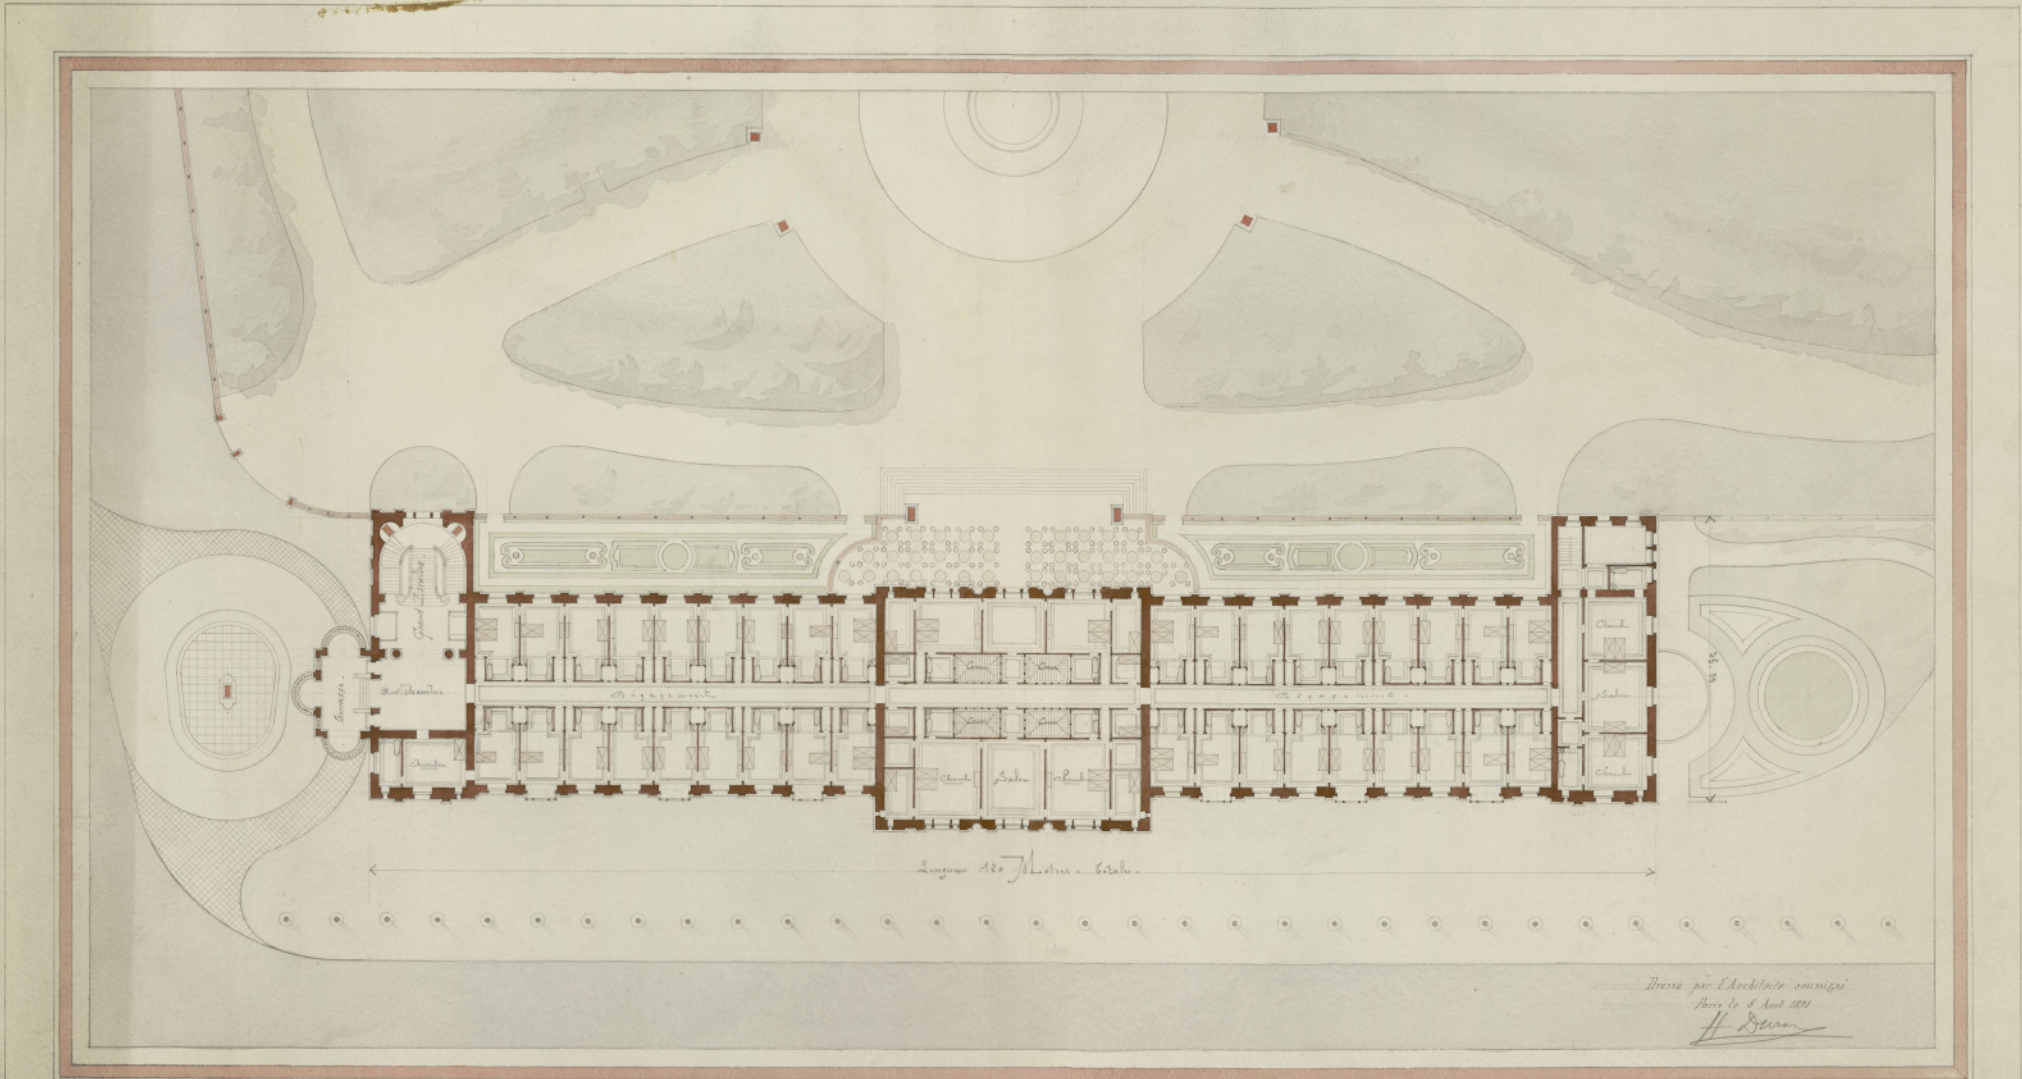


Dessiné par l'Architecte anonyme
Paris le 6 Avril 1901
H. Duran

Ayuntamiento de Madrid

HOTEL A MADRID

— SALON DEL PRADO —

— PLAN DU REZ-DE-CHAUSSEE —

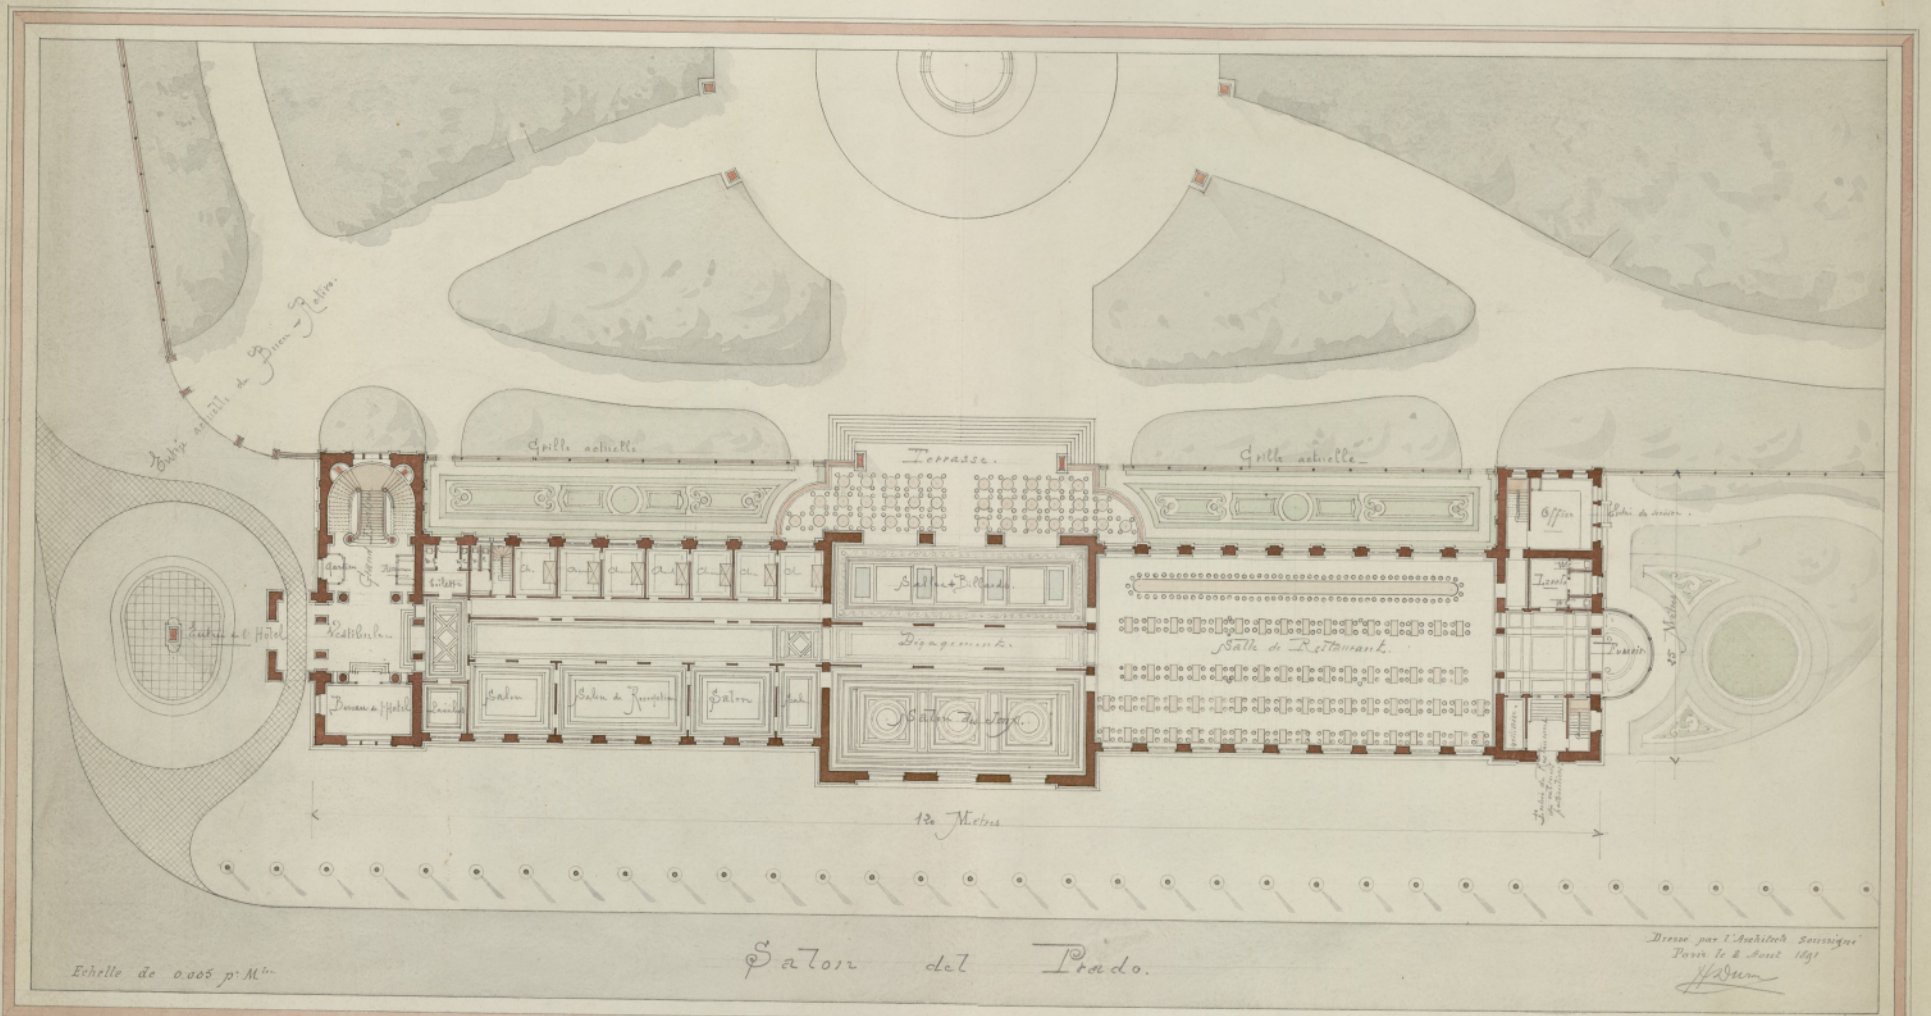

Ayuntamiento de Madrid

HOTEL A MADRID

— SALON DEL PRADO —

— FAÇADE —



Ayuntamiento de Madrid