
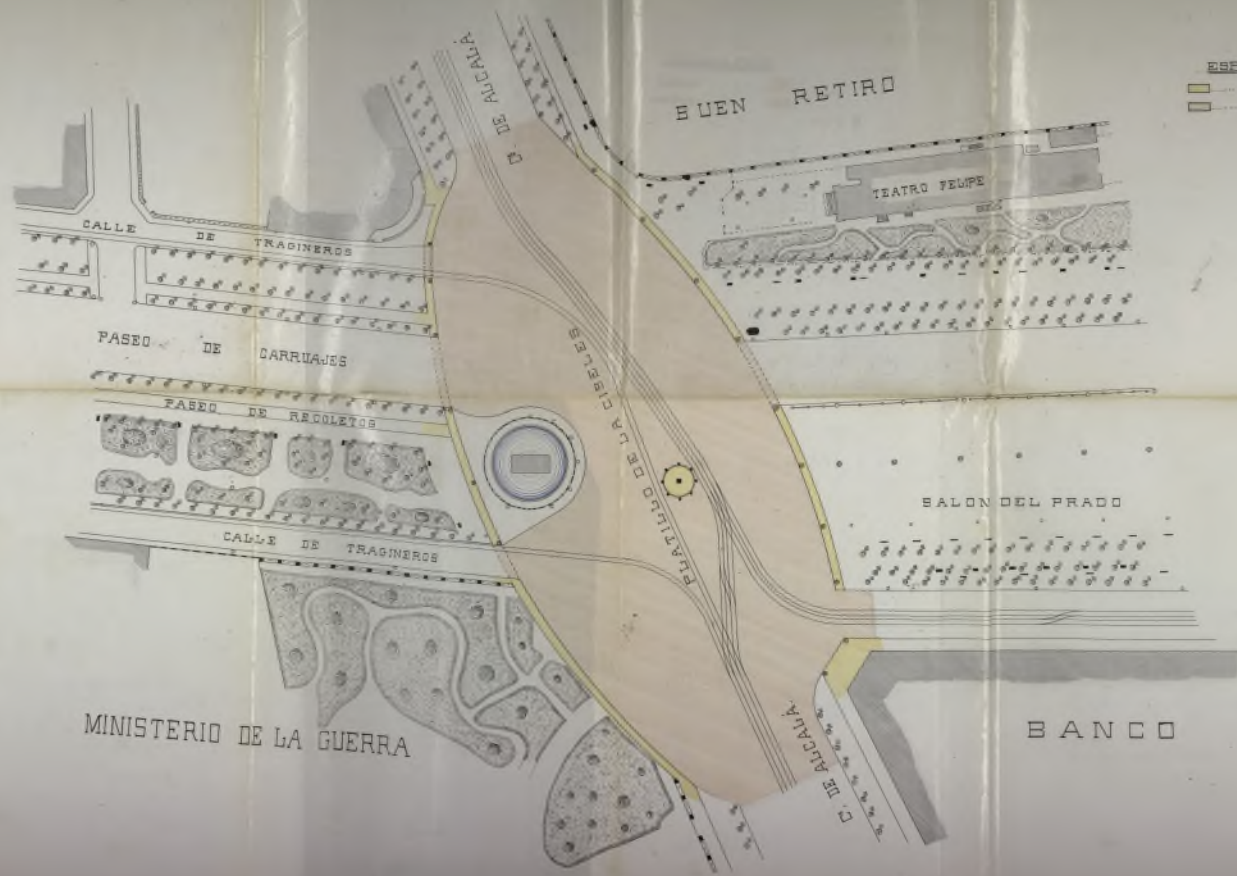


PLANO

DEL

PROYECTO APROBADO

ESCALA DE 1:500

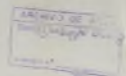

ESPLICACION
ACERAS
ESPESORADO

MINISTERIO DE LA GUERRA

BUEN RETIRO

TEATRO FELIPE

SALON DEL PRADO

BANCOS

Madrid 21 de Octubre de 1881

El Director General

Juan López de Haro


PLANO

DEL
ANTE PROYECTO DE REFORMA
DEL PLATILLO DE LA CIBELES

SOLUCION N.º 1.

ESCALA DE 1:500.

ARCHIVO DE V.L.
Secc. Leg. y Gr. Cruz. 8
Instituto N.º

 

Explicacion
— Las líneas de carmin indican la nueva reforma que se propone.
— La parte rayada de tinta amarilla indica las aceras.
— La parte rayada de siena indica el pavimento del platillo que sera de adoquin.

Madrid 31 de Octubre de 1861

El Director facultativo
José López Sallaberry



PLANO

DEL

ANTE PROYECTO DE REFORMA
DEL PLATILLO DE LA CIBELLES.

SOLUCION N.º 2.

ESCALA DE 1:600

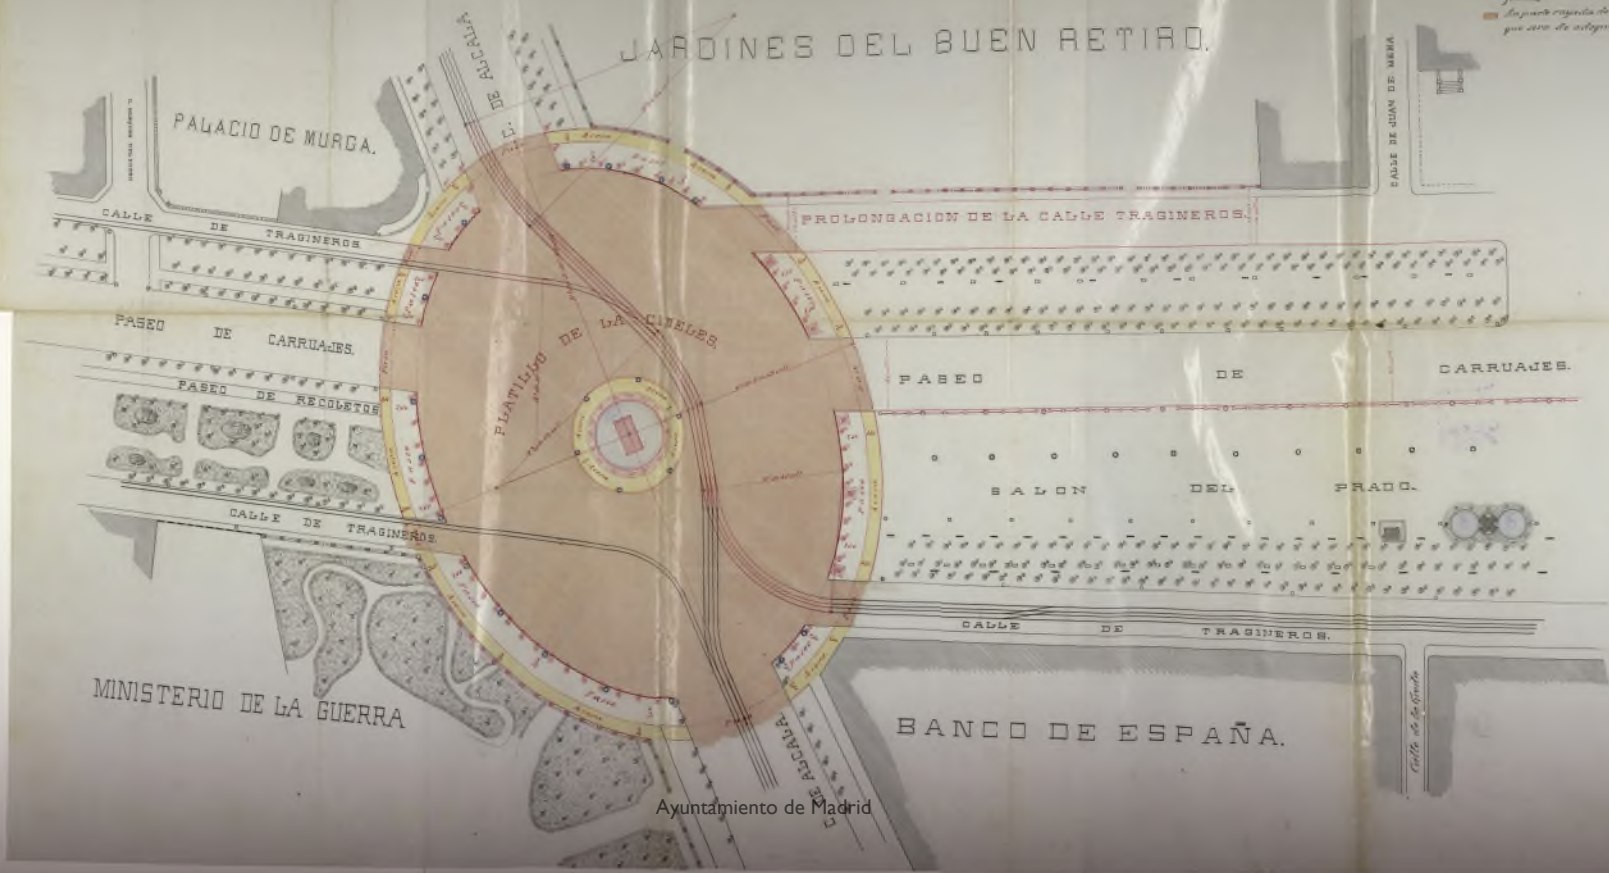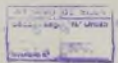

Explicacion

- Las líneas de colores indican la nueva configuración que se propone
- Los puntos rojos de todas las esquinas señalan las aceras
- Los triángulos del primer modo que van con un ángulo indican las faros
- Los puntos rojos de todas las esquinas indican el pavimento que se va a adoptar

Madrid de Octubre de 1881
El Director General
Juan de Hoz



Ayuntamiento de Madrid

PLANO DE OBRA

Reforma del Platillo de la Cibeles

SEGUN LA SOLUCION N.º 1

ESCALA DE 1:800

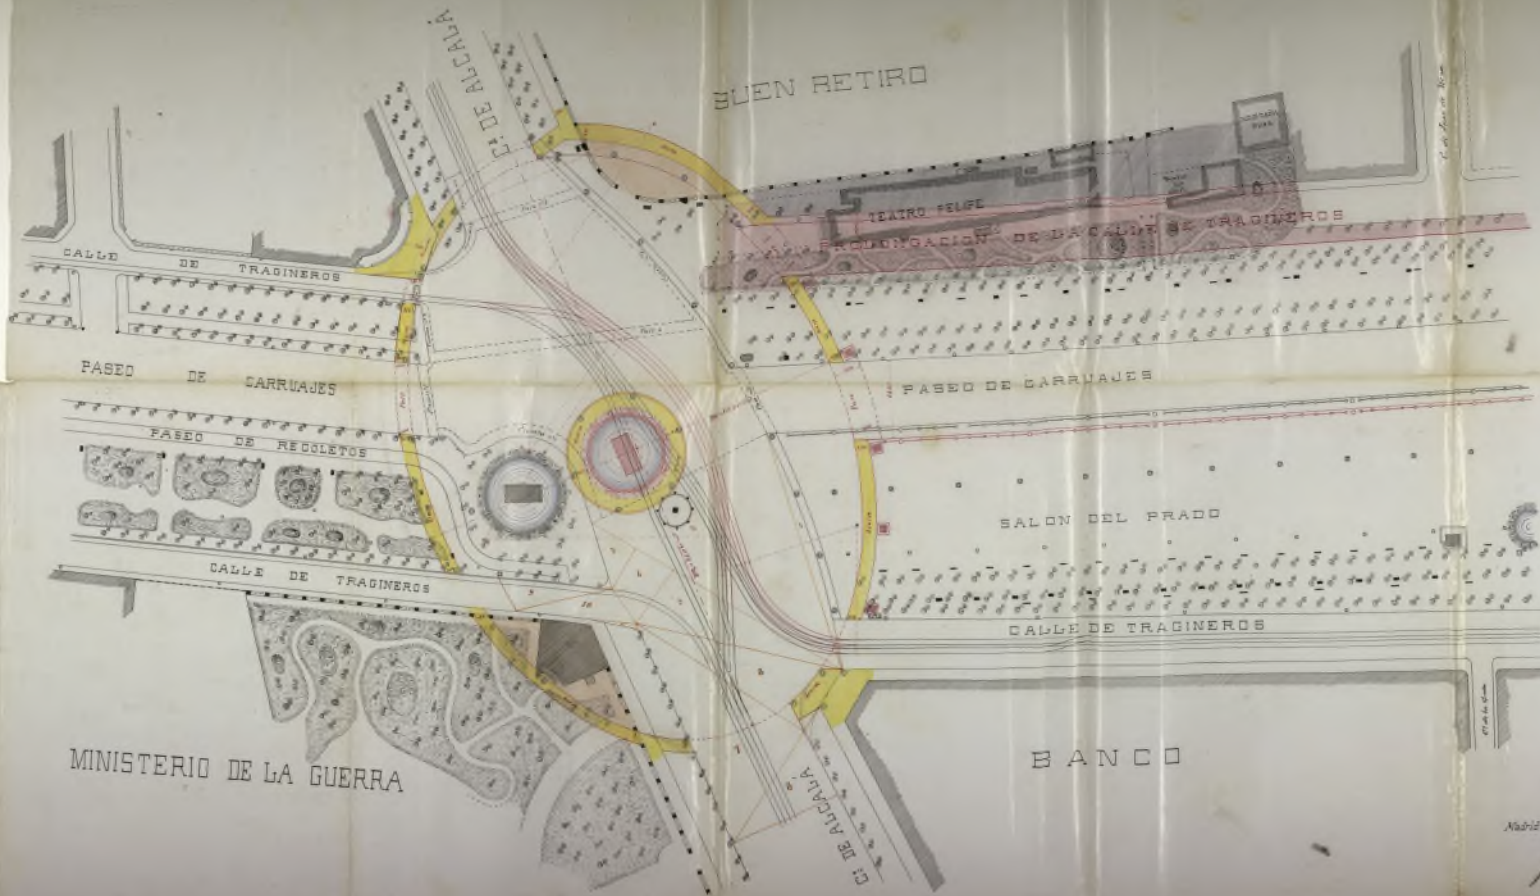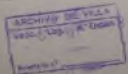

ESPLICACION

[Symbol]	Propiedad
[Symbol]	Aperturas
[Symbol]	Aperturas de la C. de Tragiceros
[Symbol]	Alameda

MINISTERIO DE LA GUERRA

Madrid 21 de Octubre de 1881
El Director General
Juan Lopez de Letona

26.


PLANO GENERAL

DEL


PLATILLO DE LA CIBELES

ESCALA DE - $\frac{1}{2.000}$


ARCHIVO DE VILLA
63-50-13
1898
orden 8

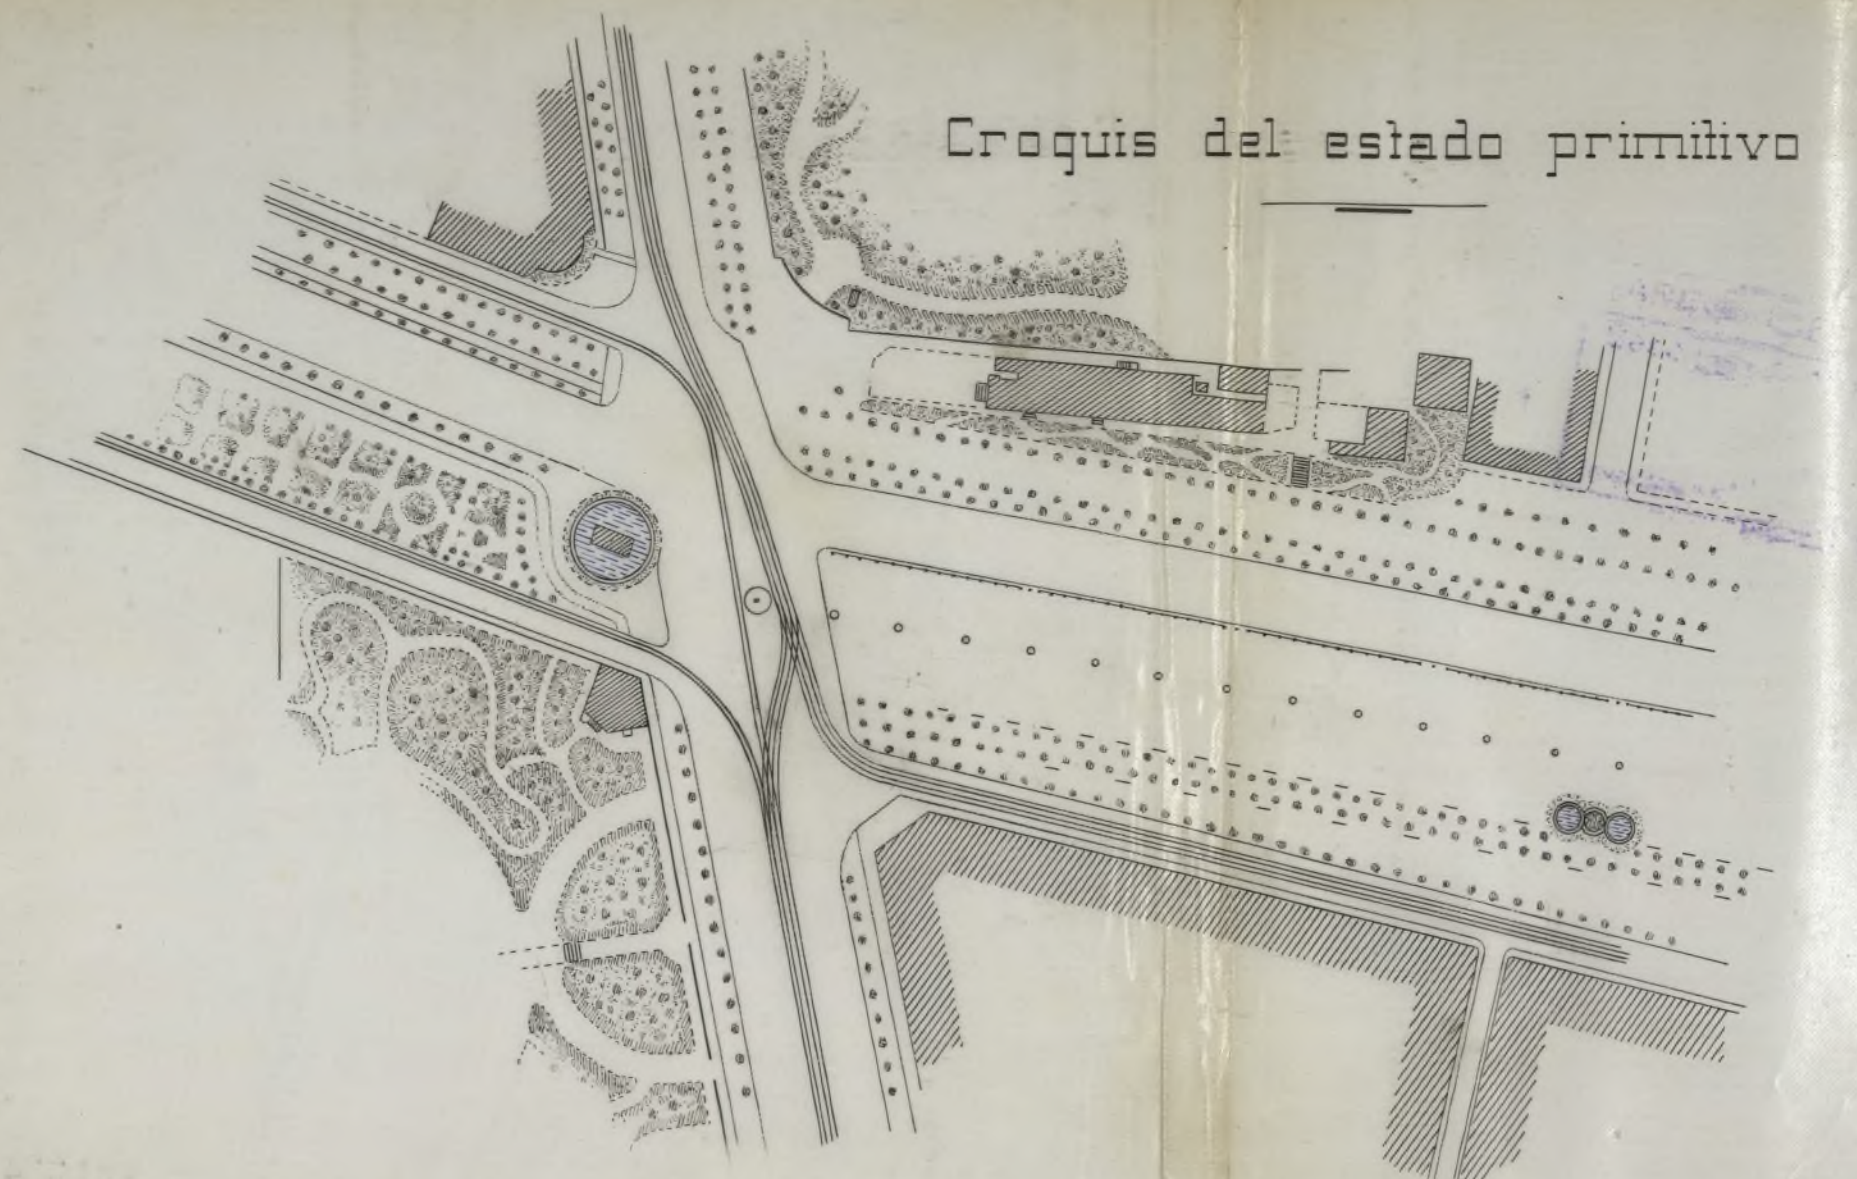

Croquis del estado primitivo

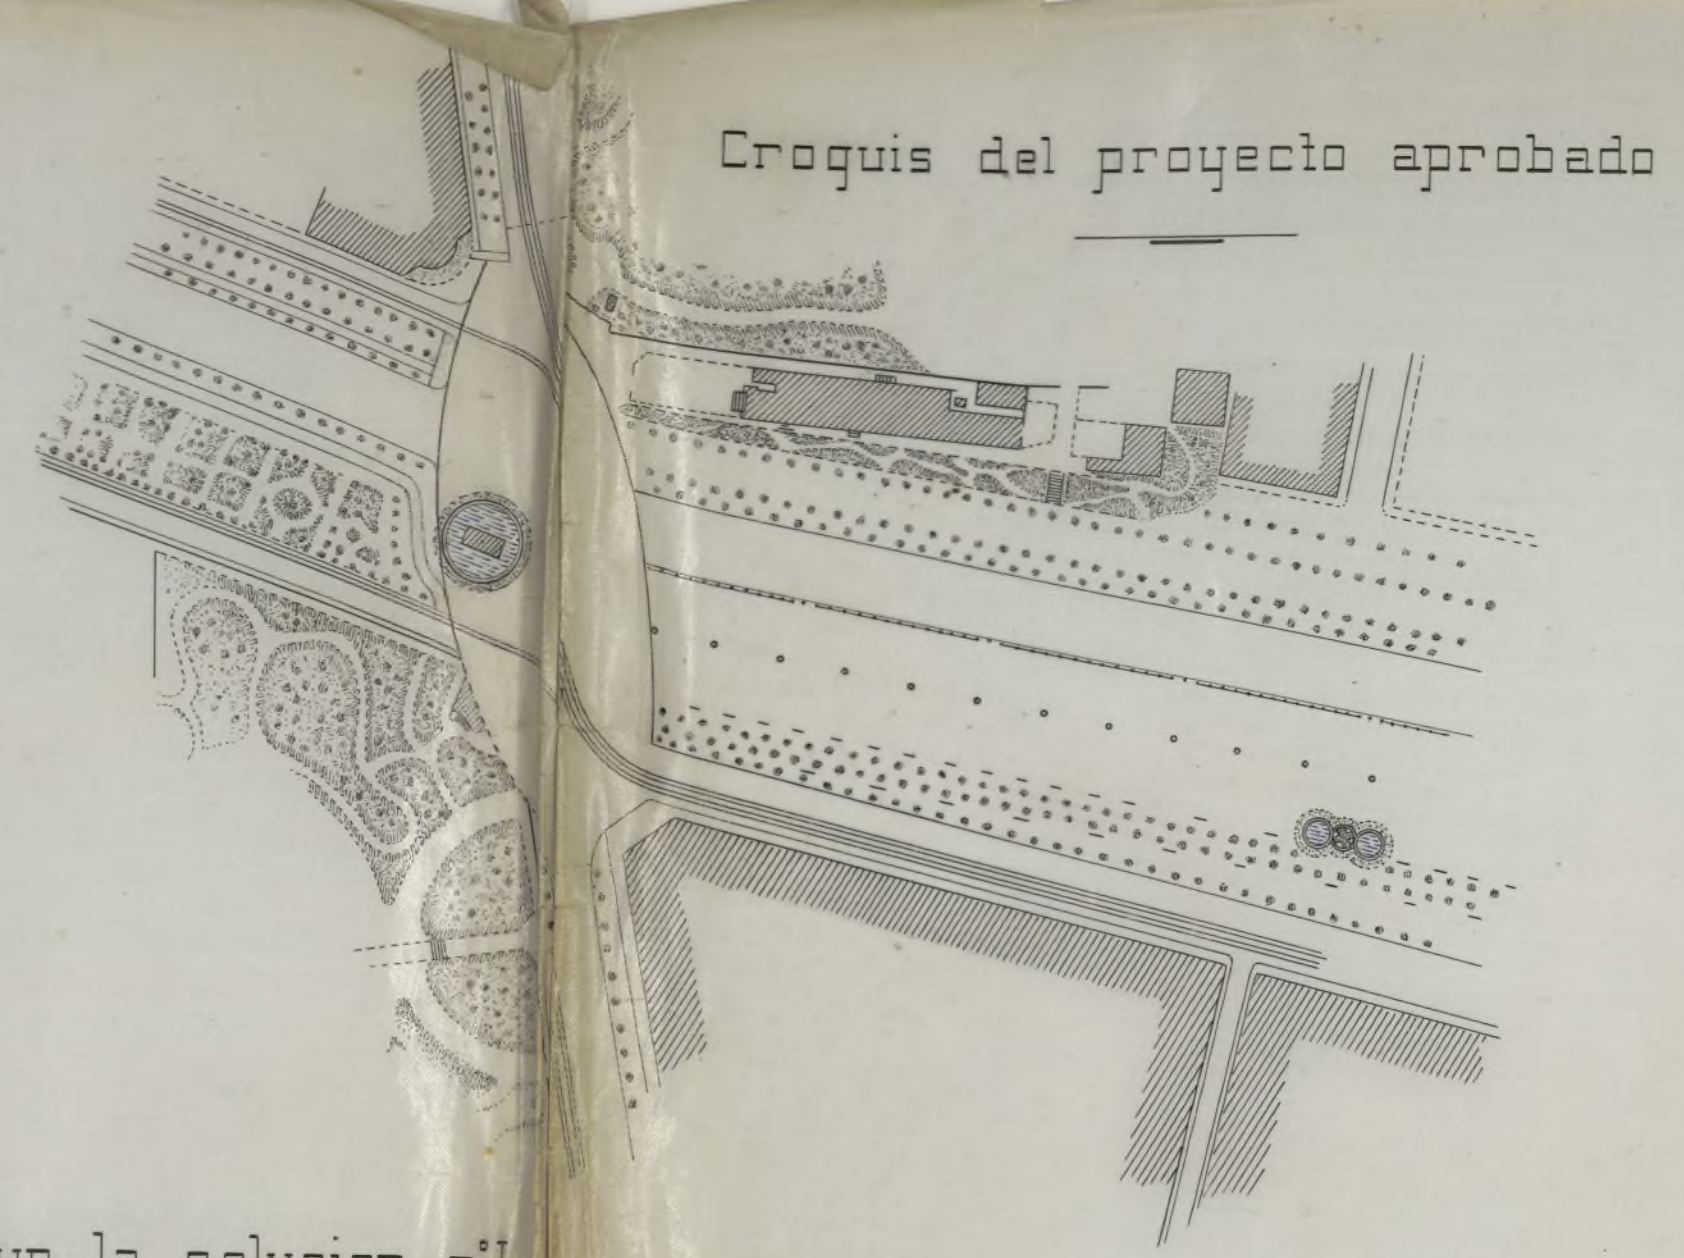

Croquis del proyecto aprobado

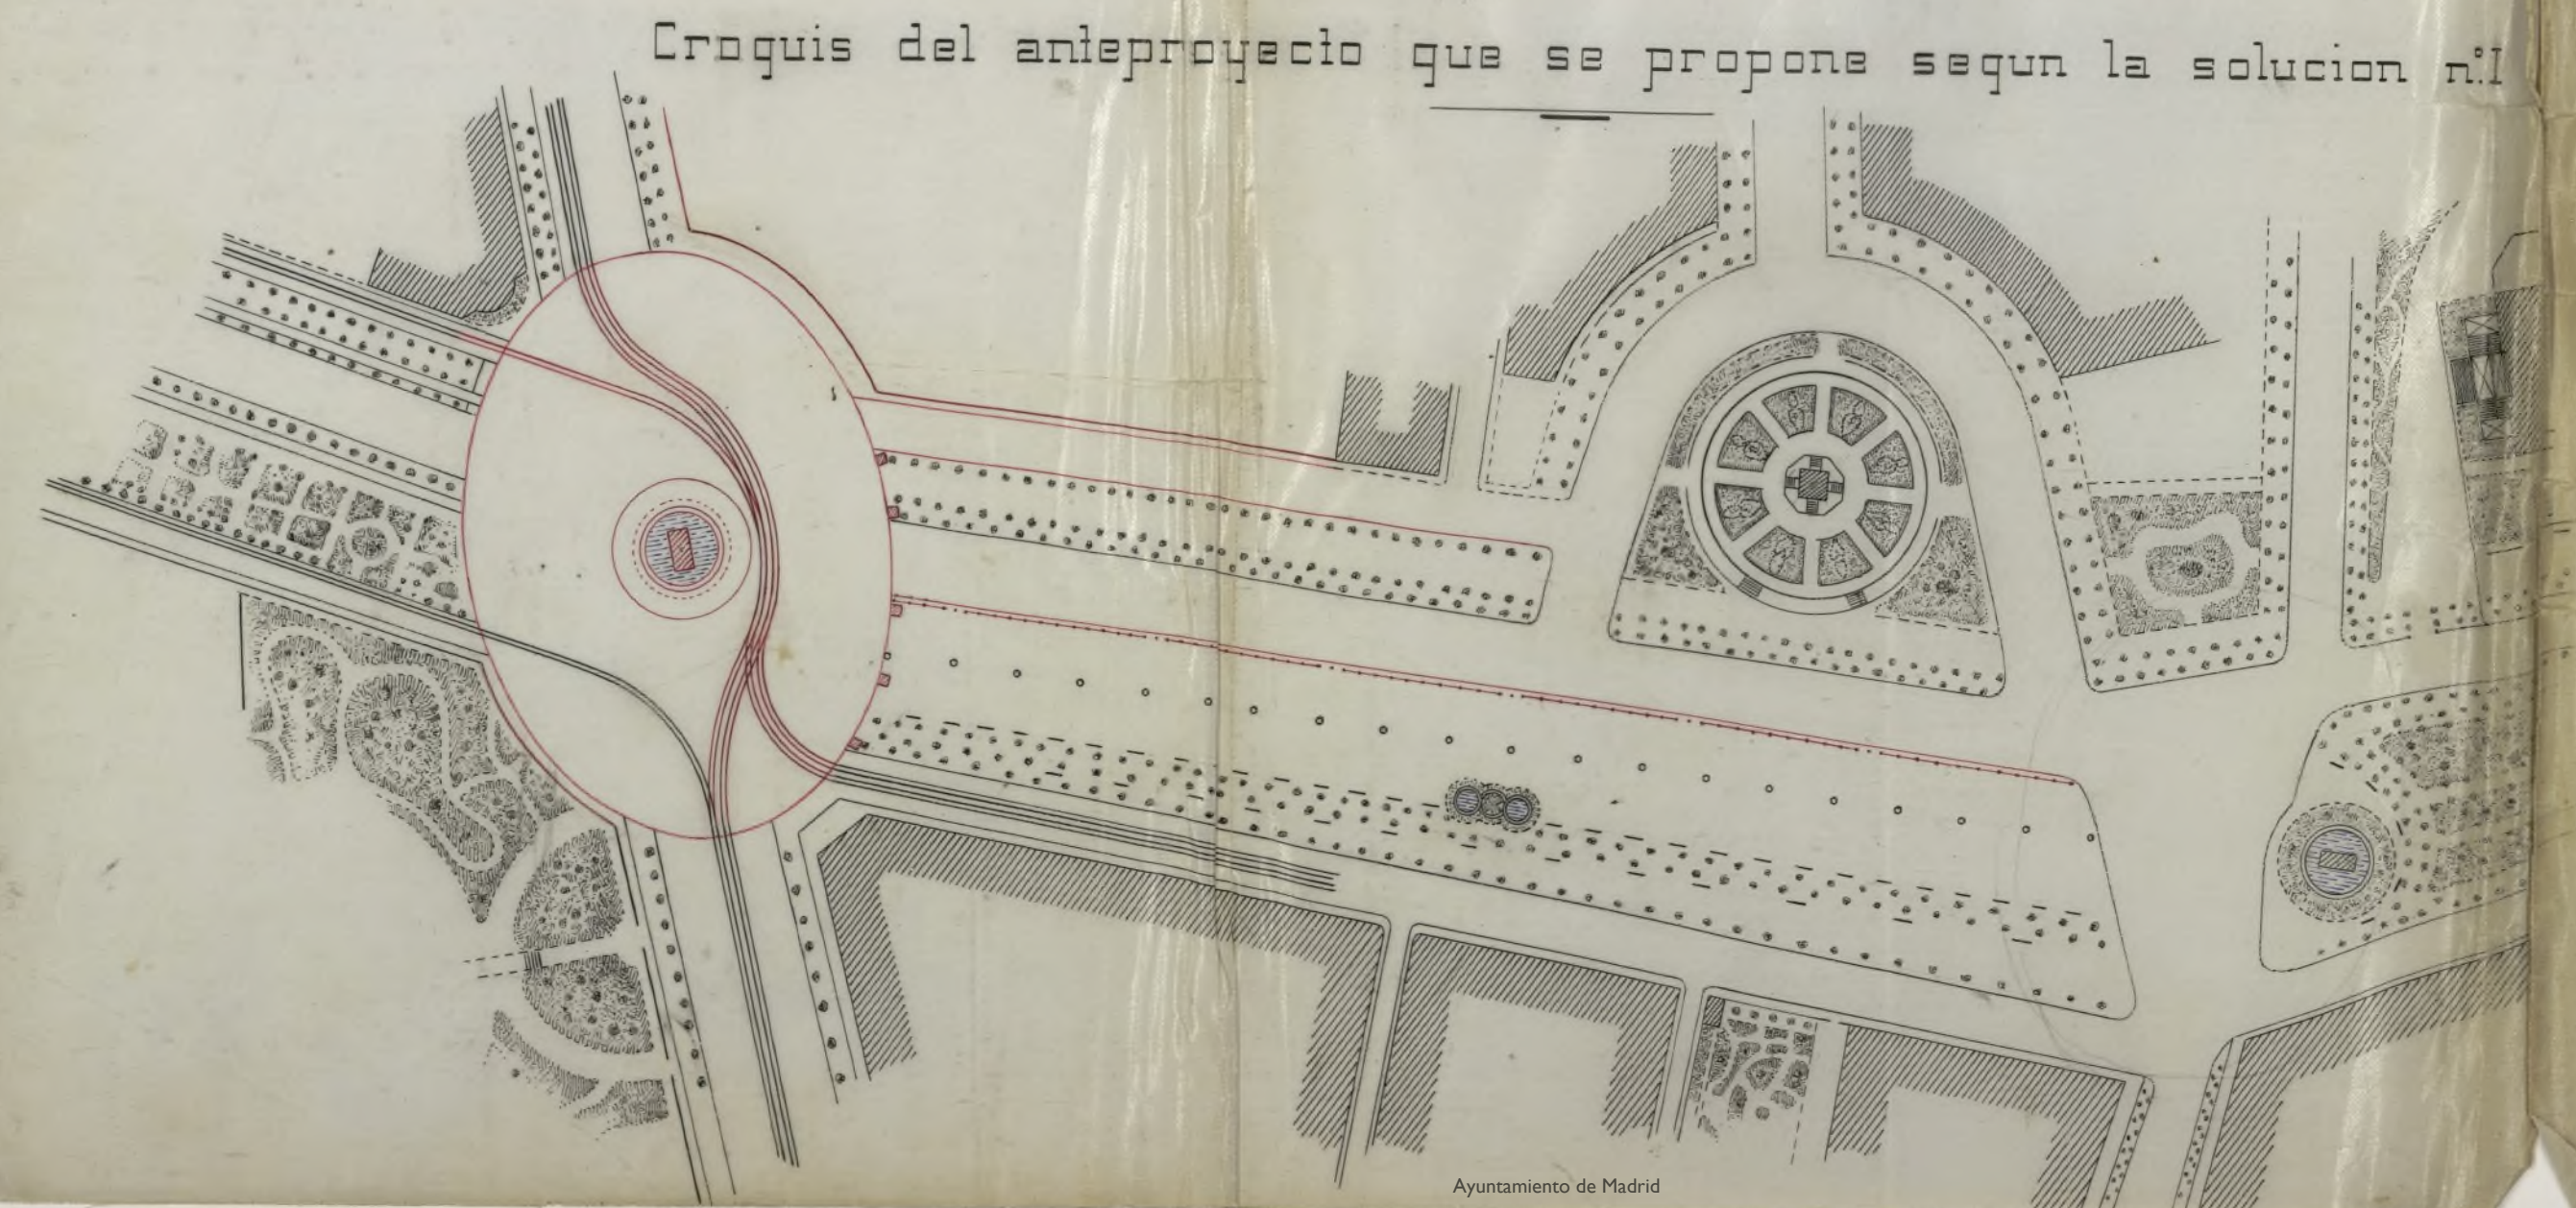

Croquis del anteproyecto que se propone segun la solucion n.º I


Madrid a 1 de Octubre de 1891

El Director facultativo

José López Sallaberry

ANTE PROYECTO DE REFORMA DEL PLATILLO DE LA CIBELES

FAROLA DECORATIVA

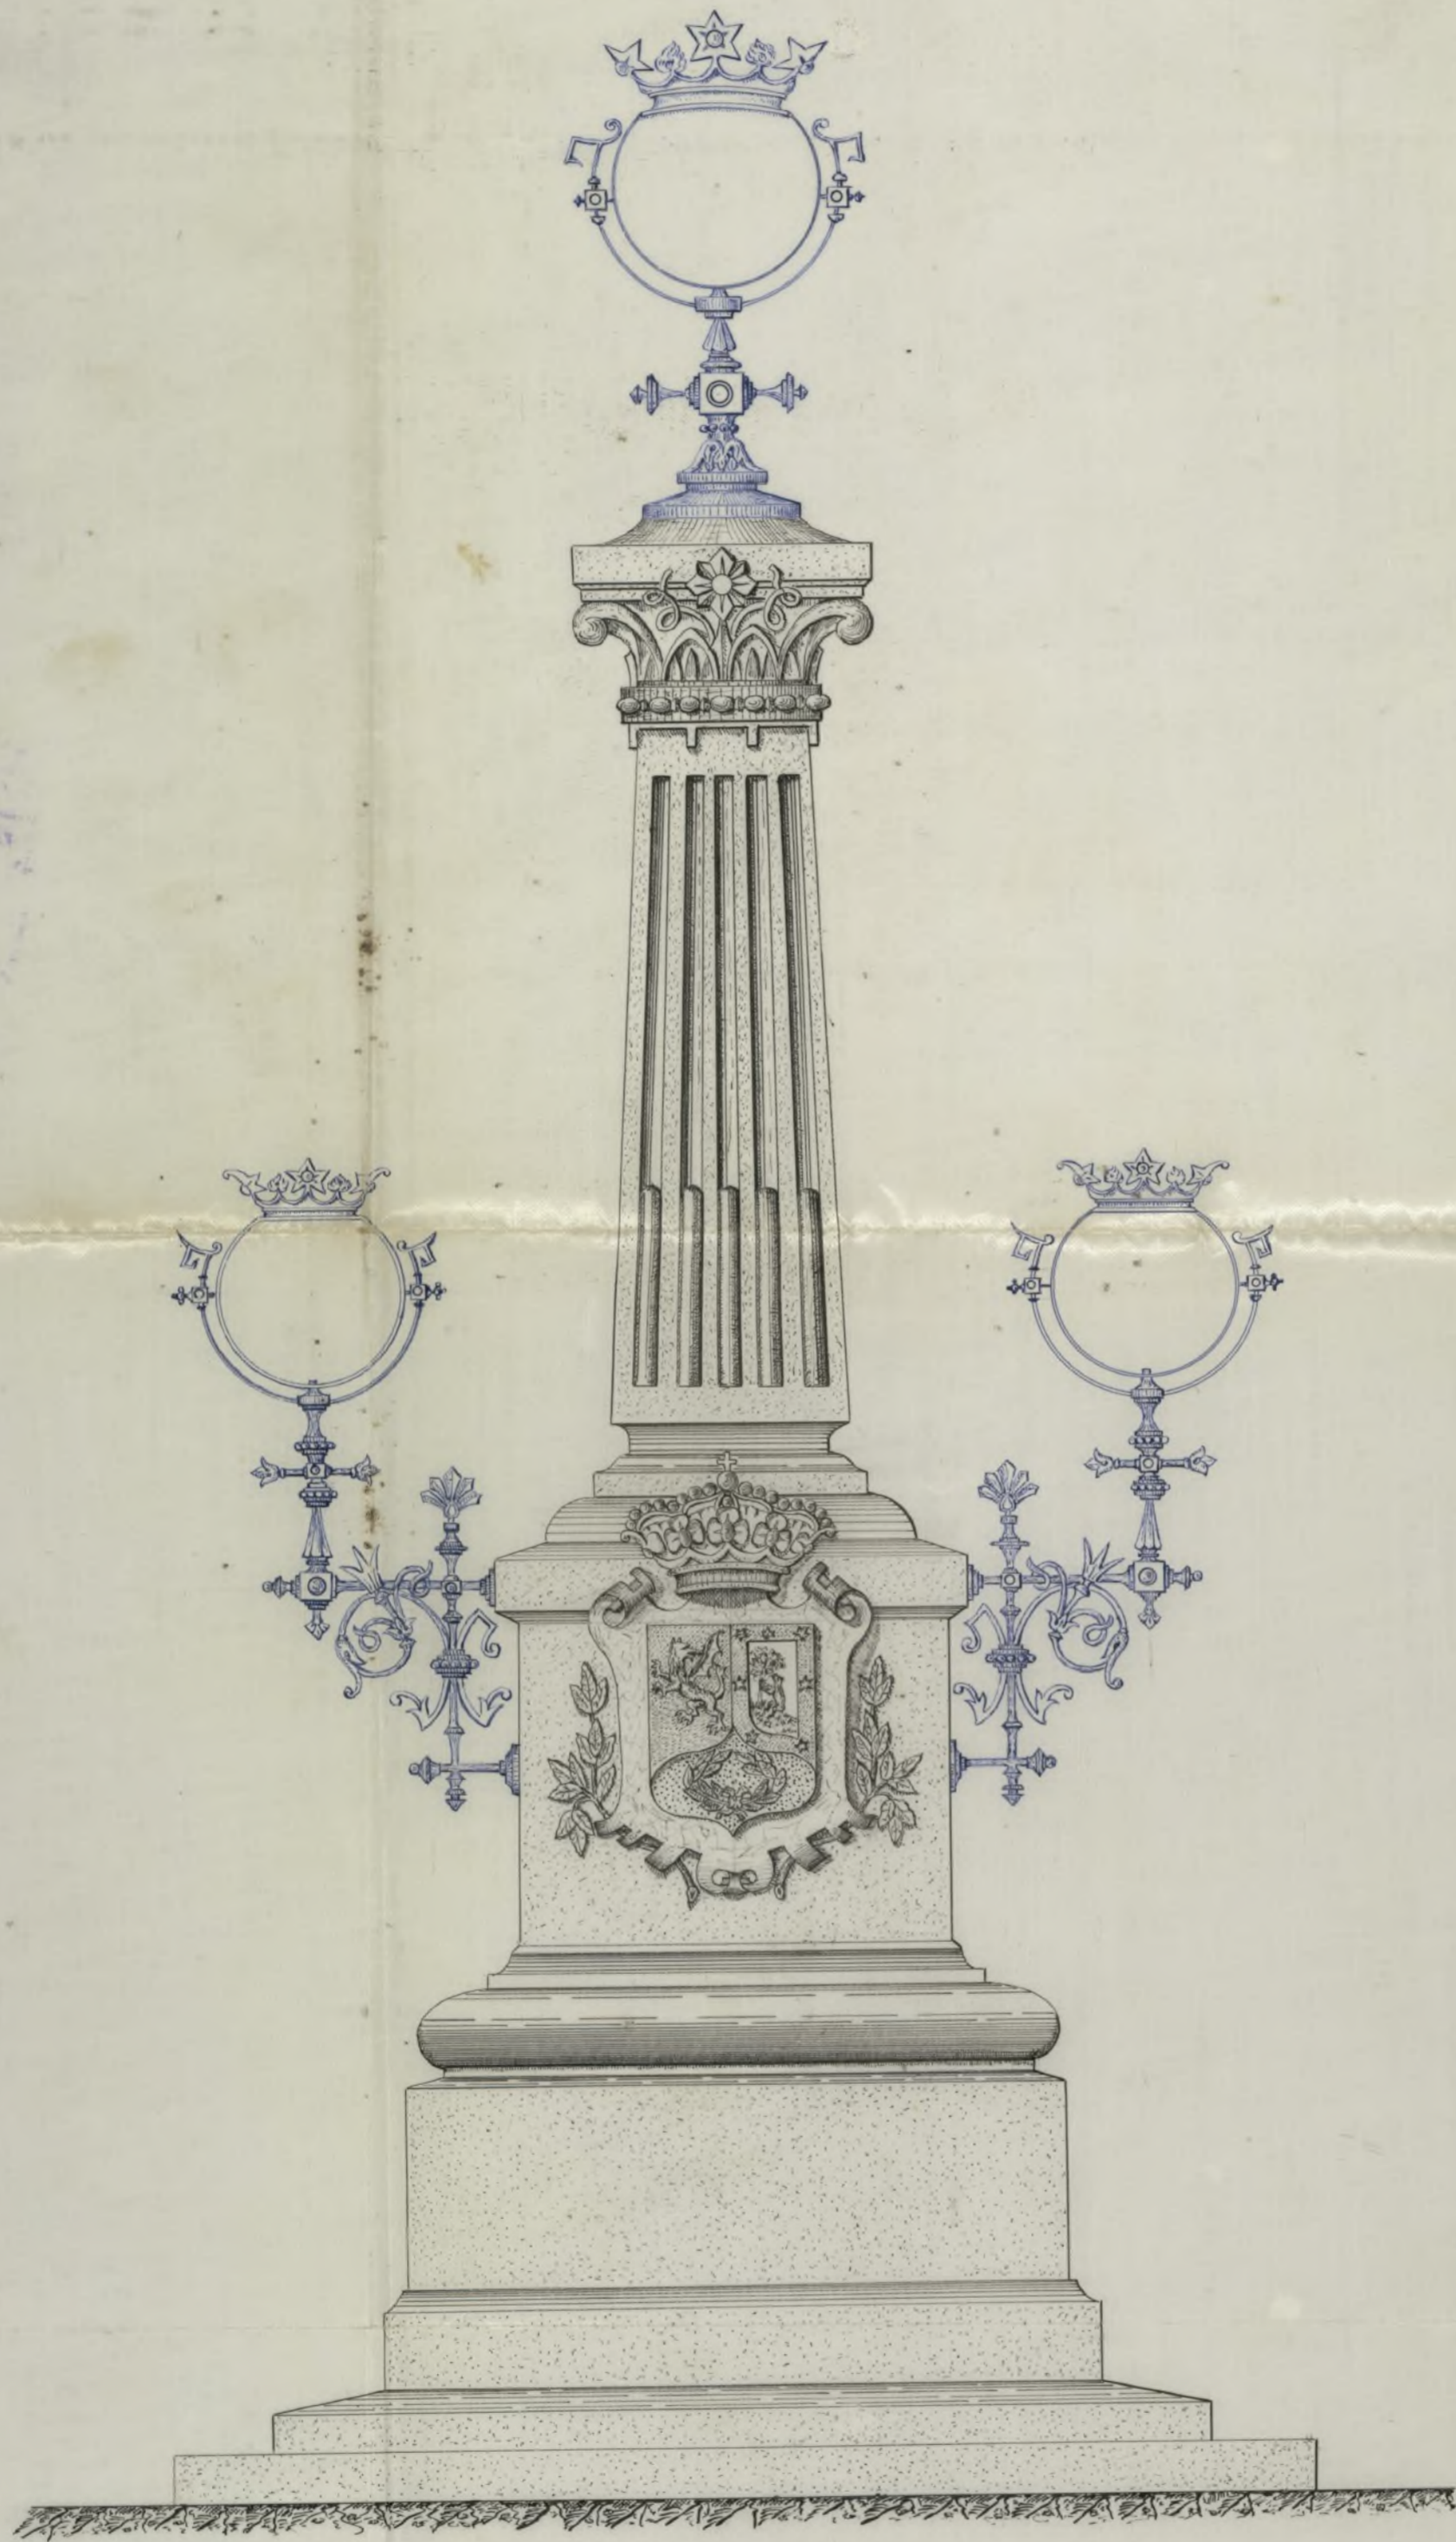

ESCALA DE 1:25.

AYUNTAMIENTO DE MADRID
DISEÑO DE ALGUNO


Madrid 31 de Octubre de 1851

El Director facultativo

José López Sallaberry

ARCHIVO DE VILLA
Secc. Leg. N. Orden
1891

*Motivos de decoracion á la entrada
del Salon del Prado.*

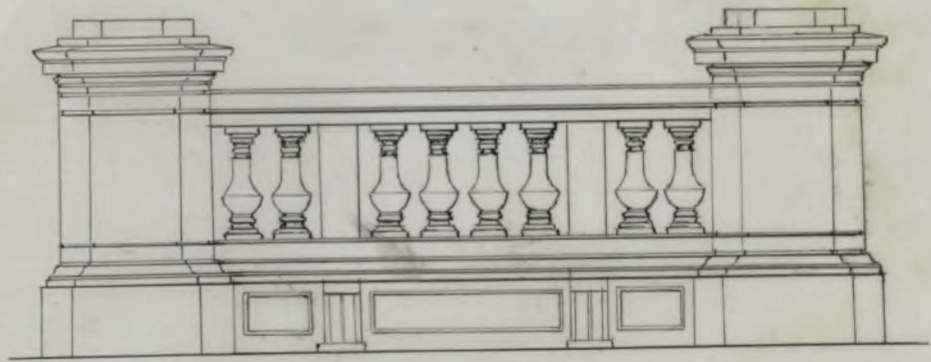

Madrid 31 de Octubre 1891.

*El Director facultativo
Joaquín López Sallaberry*

Escala de 1:40.